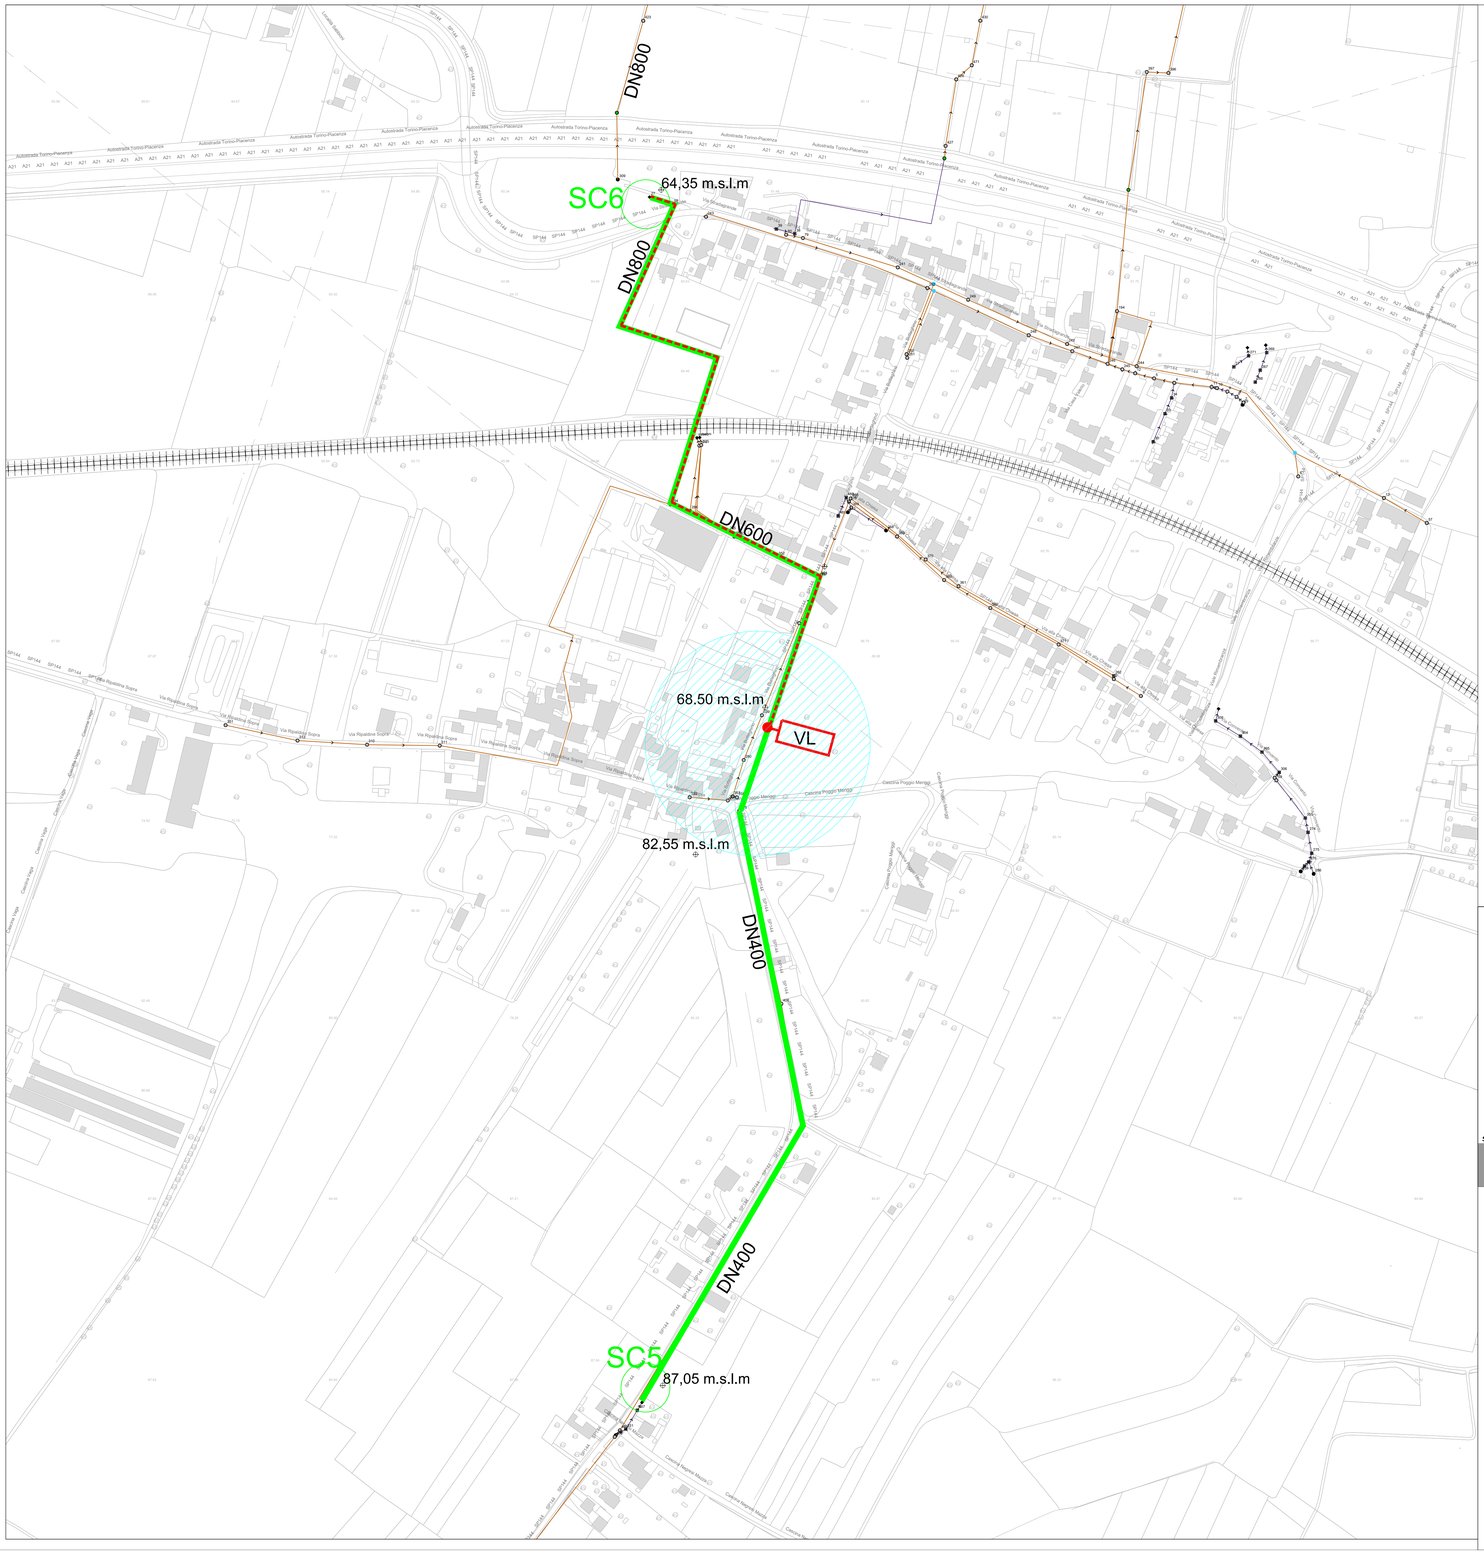

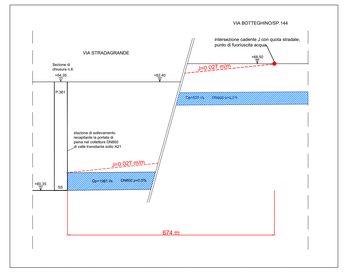

Fraz.Ripaldina_ Sistema SB4b sezione schematica punto di allagamento
ANTE OPERA
scala 1:100

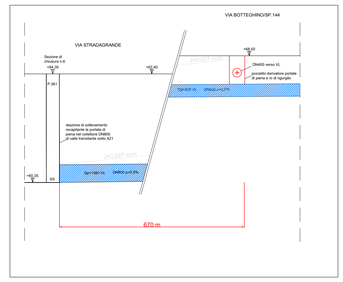

Fraz.Ripaldina_ Sistema SB4b sezione schematica punto di allagamento
POST OPERA
scala 1:100

LEGENDA

- Dorsale fognaria principale in cls dalla sezione di chiusura SC5 alla sezione di chiusura SC6; L=1.270 m
- Profilo di rigurgito idraulico fino al punto di fuoriuscita sul piano campagna; L=670 m
- Area soggetta ad allagamenti con battenti idrici generalmente contenuti nei 20 cm sia per Tr=50 anni che per Tr=100 anni
- VL — Invaso di laminazione collegato al collettore comunale per invasare le acque meteoriche di rigurgito idraulico derivanti dalle eventuali criticita' di valle; W=1.925 mc (Tr=50 anni)

COMUNE DI

ARENA PO

Provincia di PAVIA

Studio comunale di gestione del rischio idraulico

settembre 2025

F03

Verifica idraulica del sistema di drenaggio urbano SB4
Frazione di Ripaldina del comune di Arena Po (PV)

SCALA 1:1.000

COMMITTENTE COMUNE DI ARENA PO (PV)
Piazza Vittorio Emanuele, 14
27040

PROGETTISTA IDRAULICO
ING. MICHELANGELO ALIVERTI
C.F. - LVRMLG[illegible]
P.IVA - 01[illegible]
Via Mentana, 11
27028 San Martino Siccomario (PV)
cell. 338 [illegible]
e-mail: michelangelo.aliverti@[illegible].it