




PIANTA

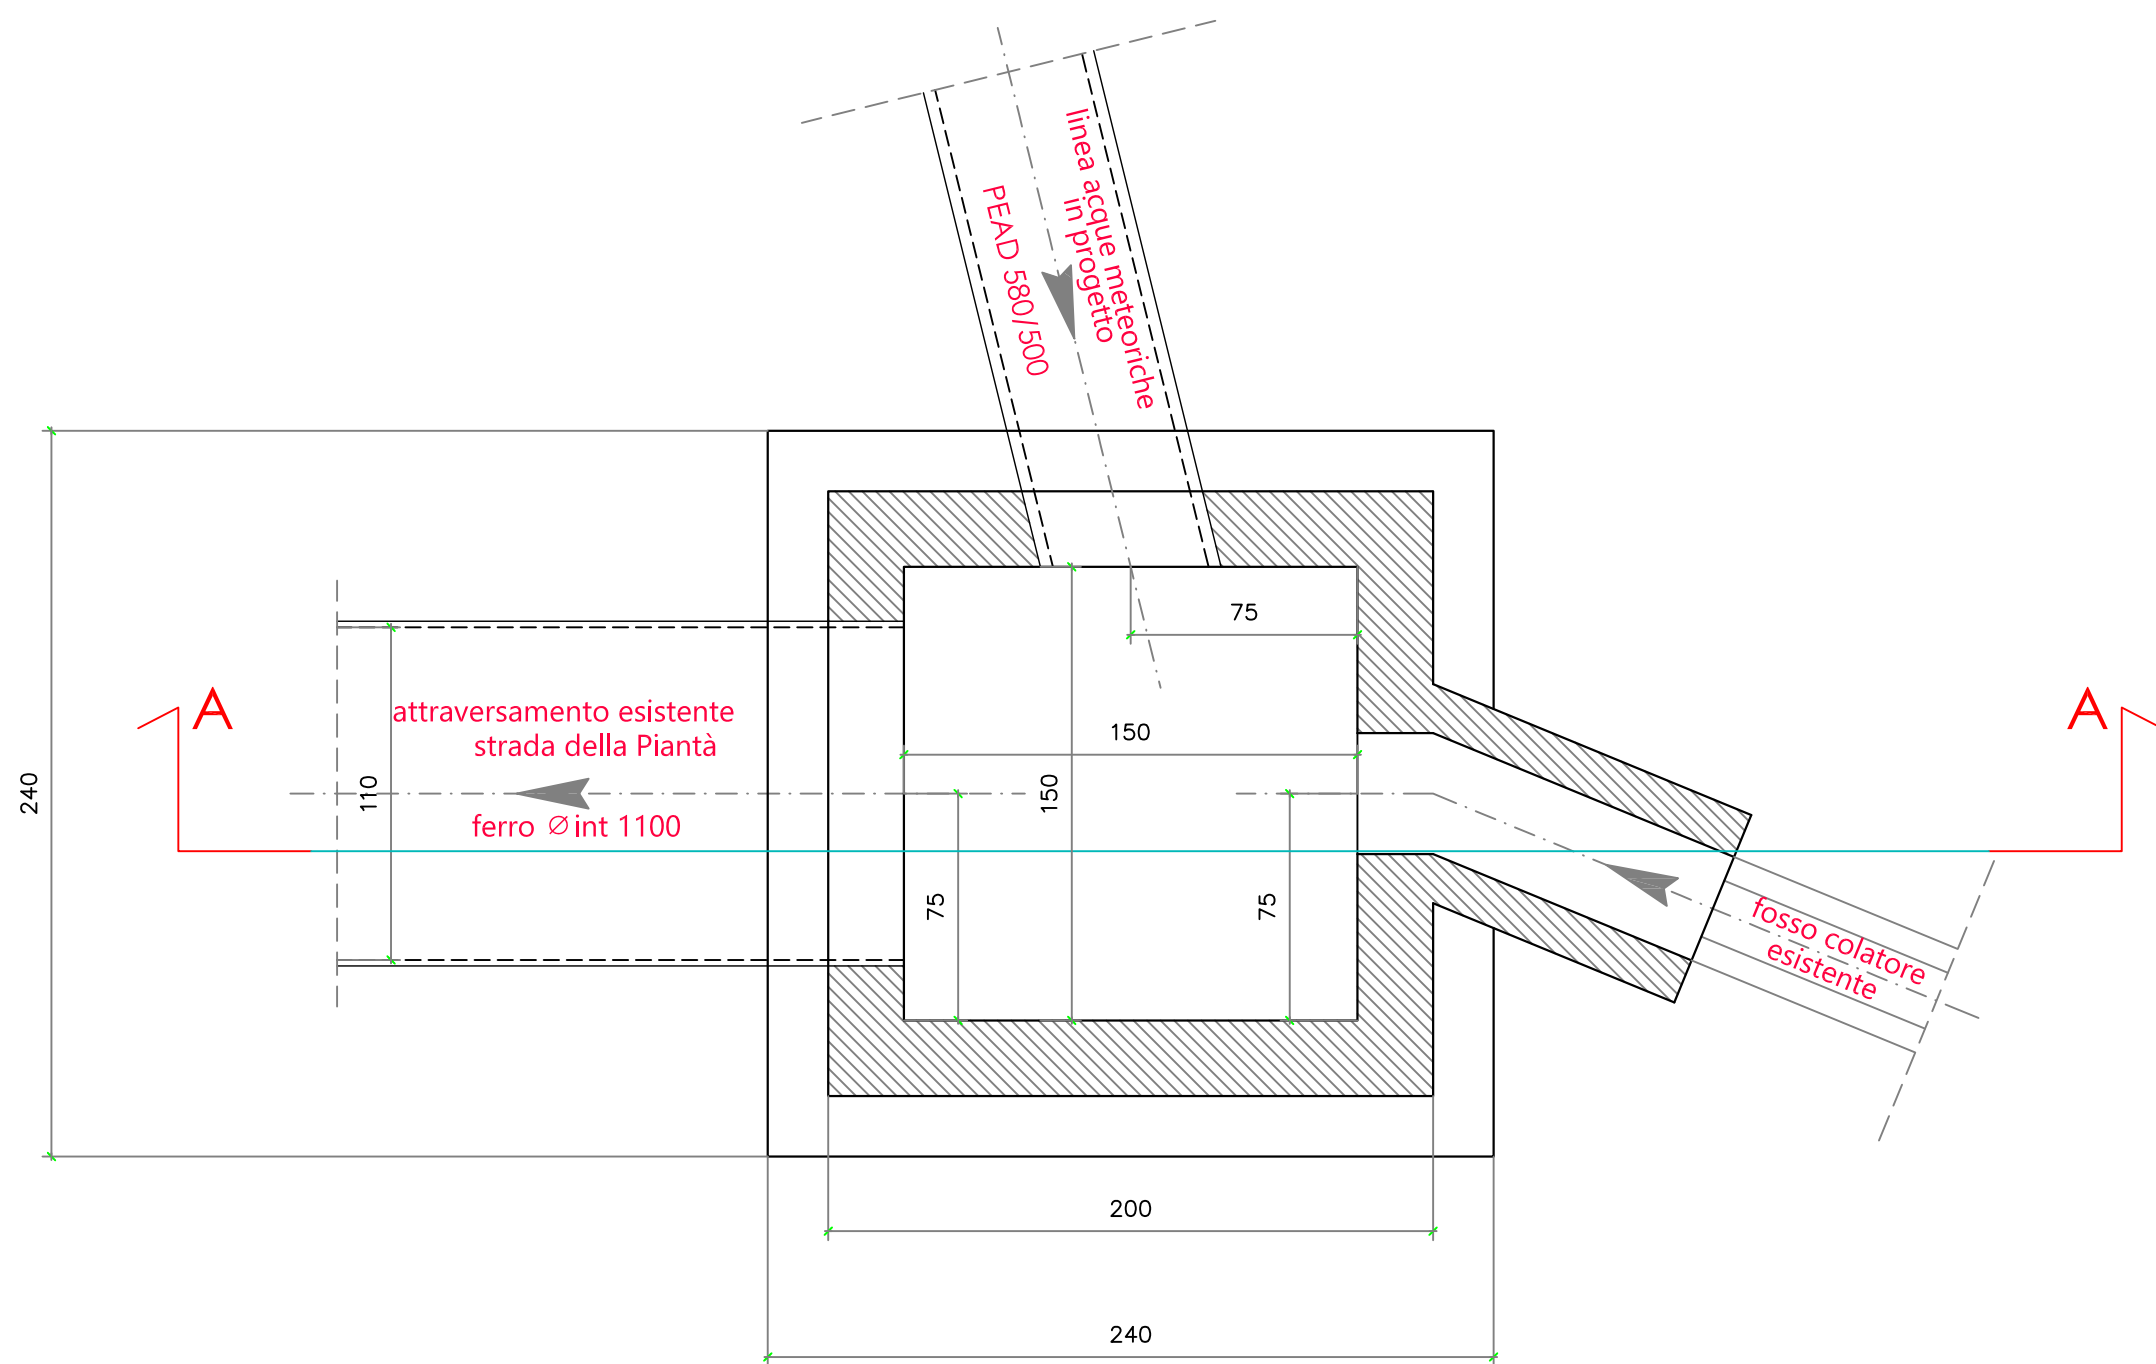

COPERTURA

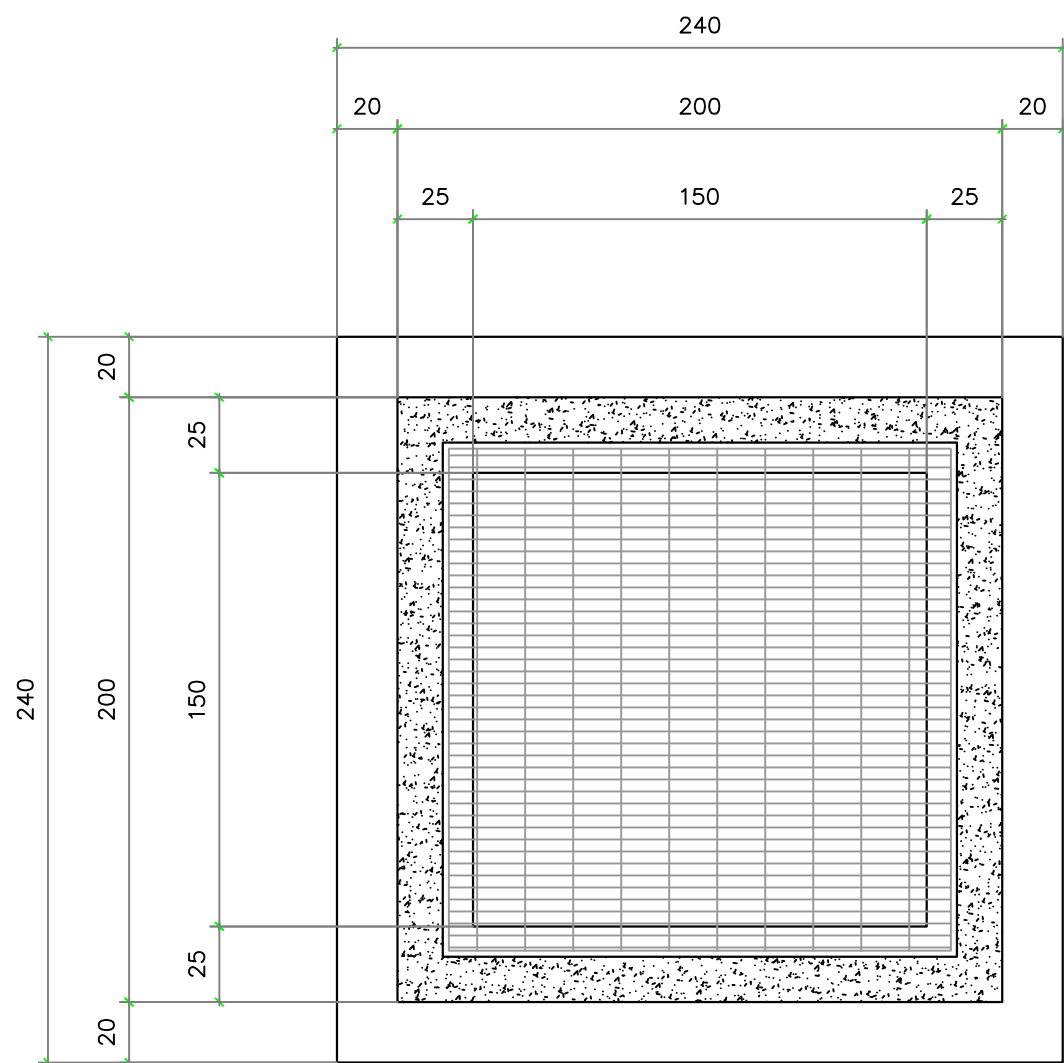

SEZ. A-A

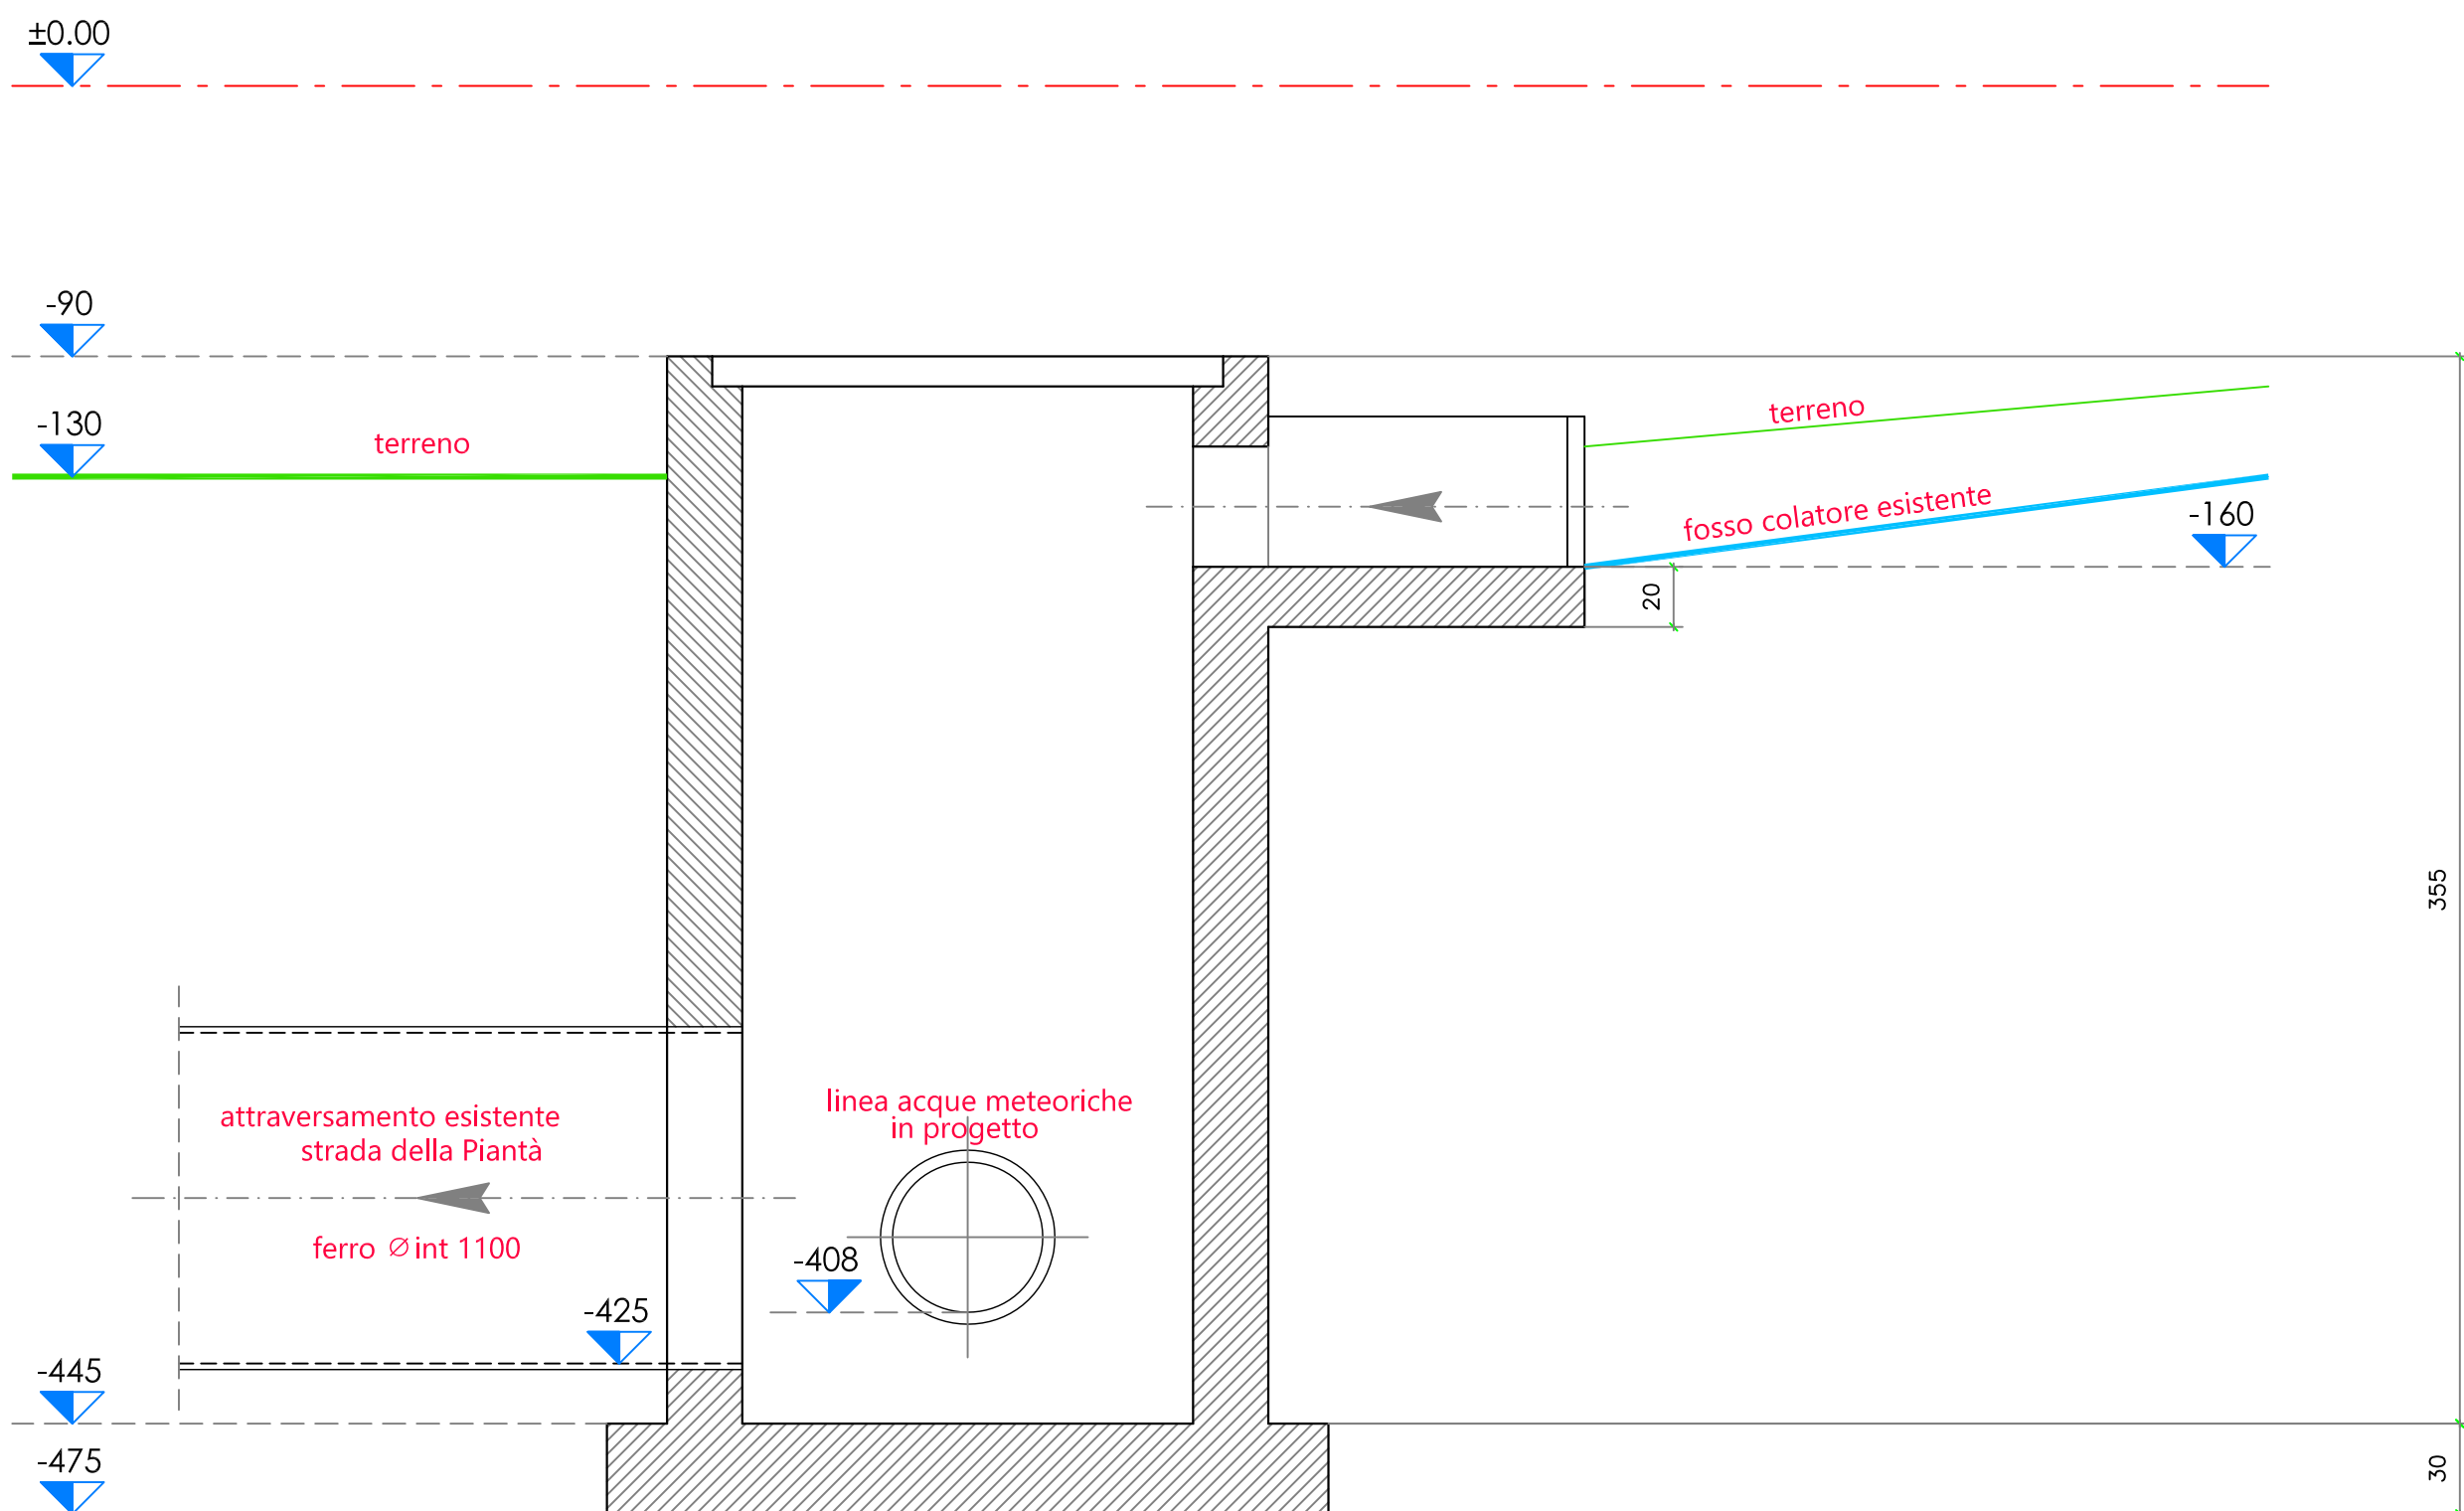

COMUNE DI ARENA PO  
Provincia di Pavia



Piano Attuativo in variante al P.G.T.  
ex ATR 2 - Località Salerno  
Progetto urbanistico - art. 12 e 14 LR 12/05



Progettista

arch. Cristiano Carlo ALBERTI  
via Vena n. 68 - 27049 Stradella (PV)  
Albo degli Architetti P.P. e C. di Pavia n. 696  
e-mail: c.alberti@libero.it  
pec: cristiano.alberti@archiworldpec.it

Committente

Sant'Antonio Immobiliare S.r.L.  
via XXVI Aprile n. 14 - 27049 Stradella (PV)  
partita IVA 02530720180

Elaborato

Tavola 11  
Particolari costruttivi rete fognaria  
R 1:25

Revisione

V\_1  
12\_2016