



SEZIONE TIPO STRADA DI LOTTIZZAZIONE

SCALA 1:50

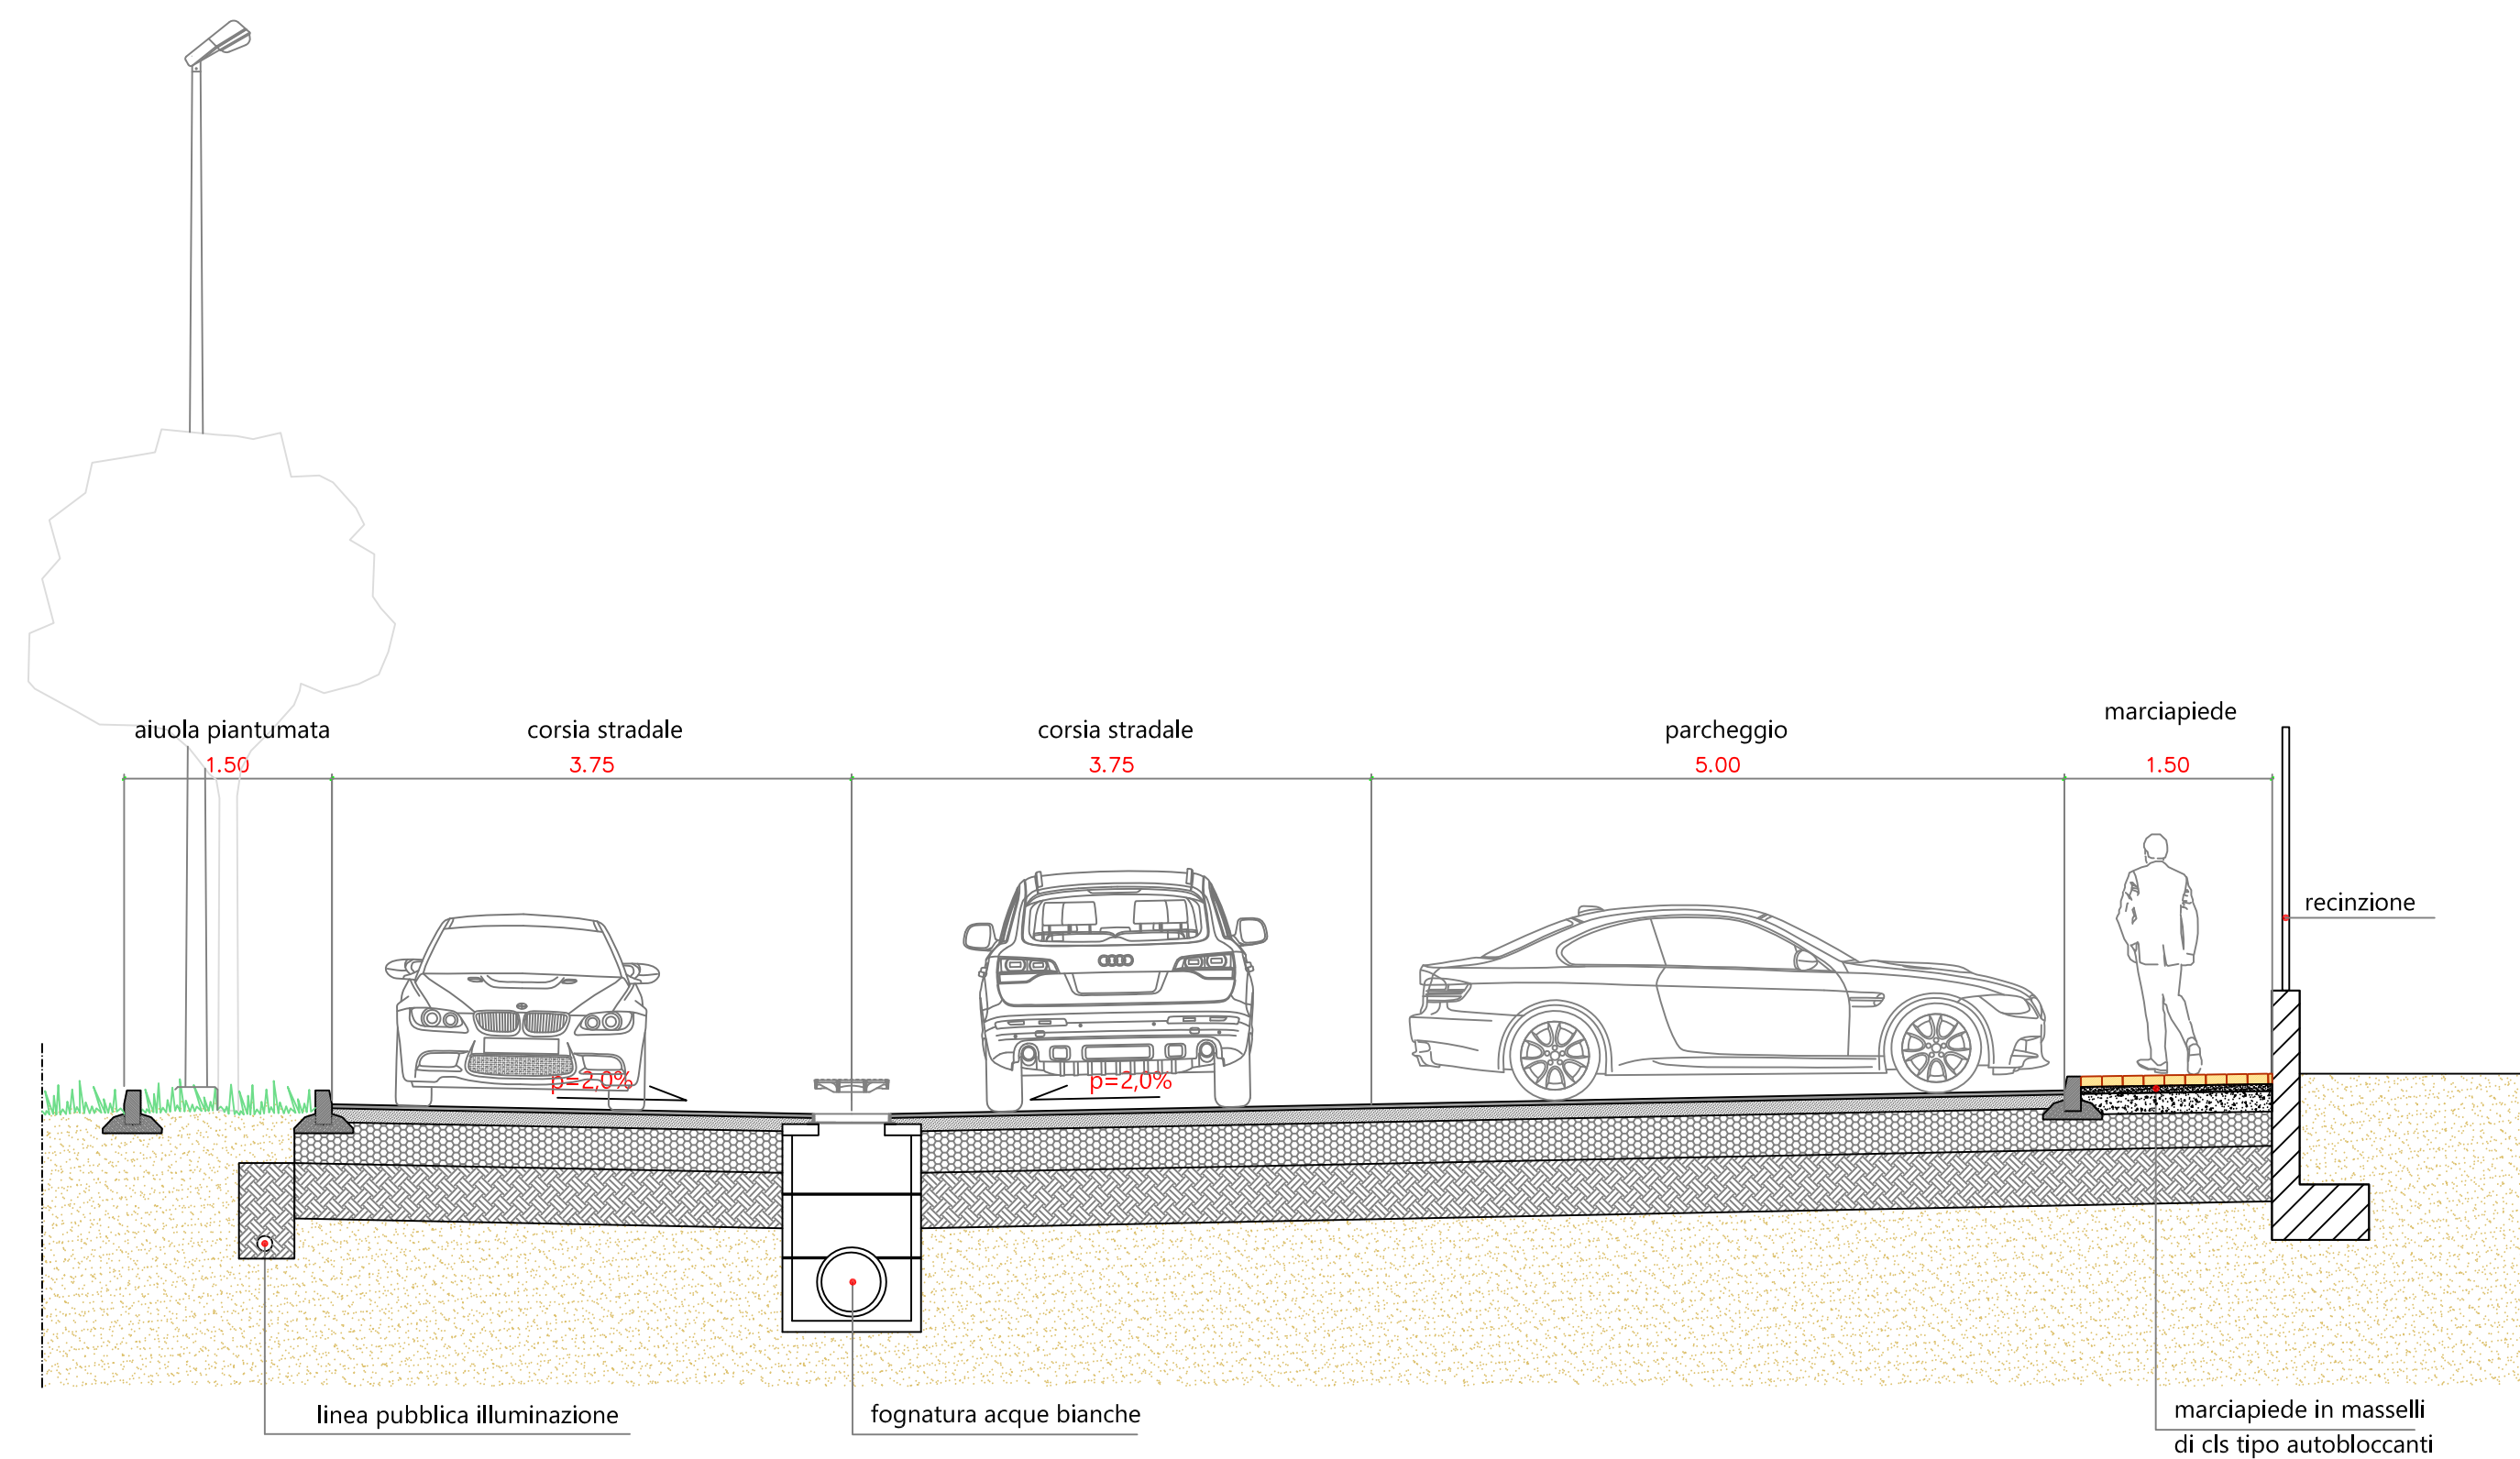


SEZIONE TIPO MARCIAPIEDE IN ASFALTO

SCALA 1:20

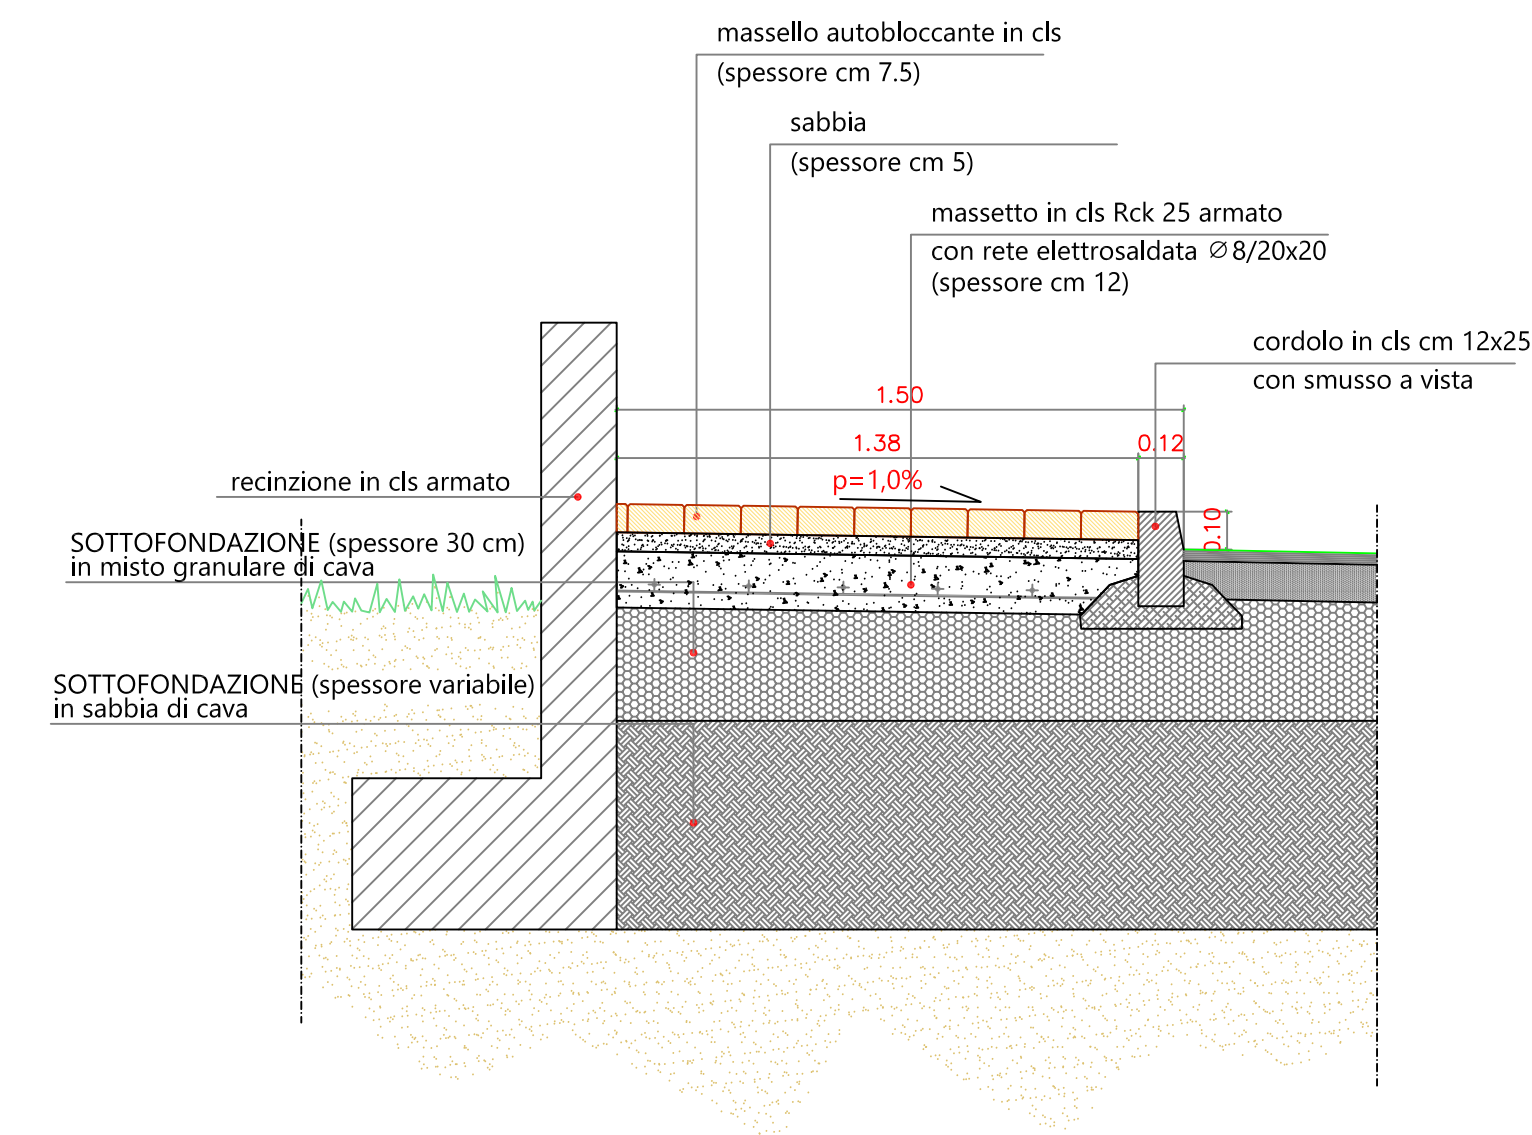


SEZIONE STRADA DELLA PIANTA'

SCALA 1:50

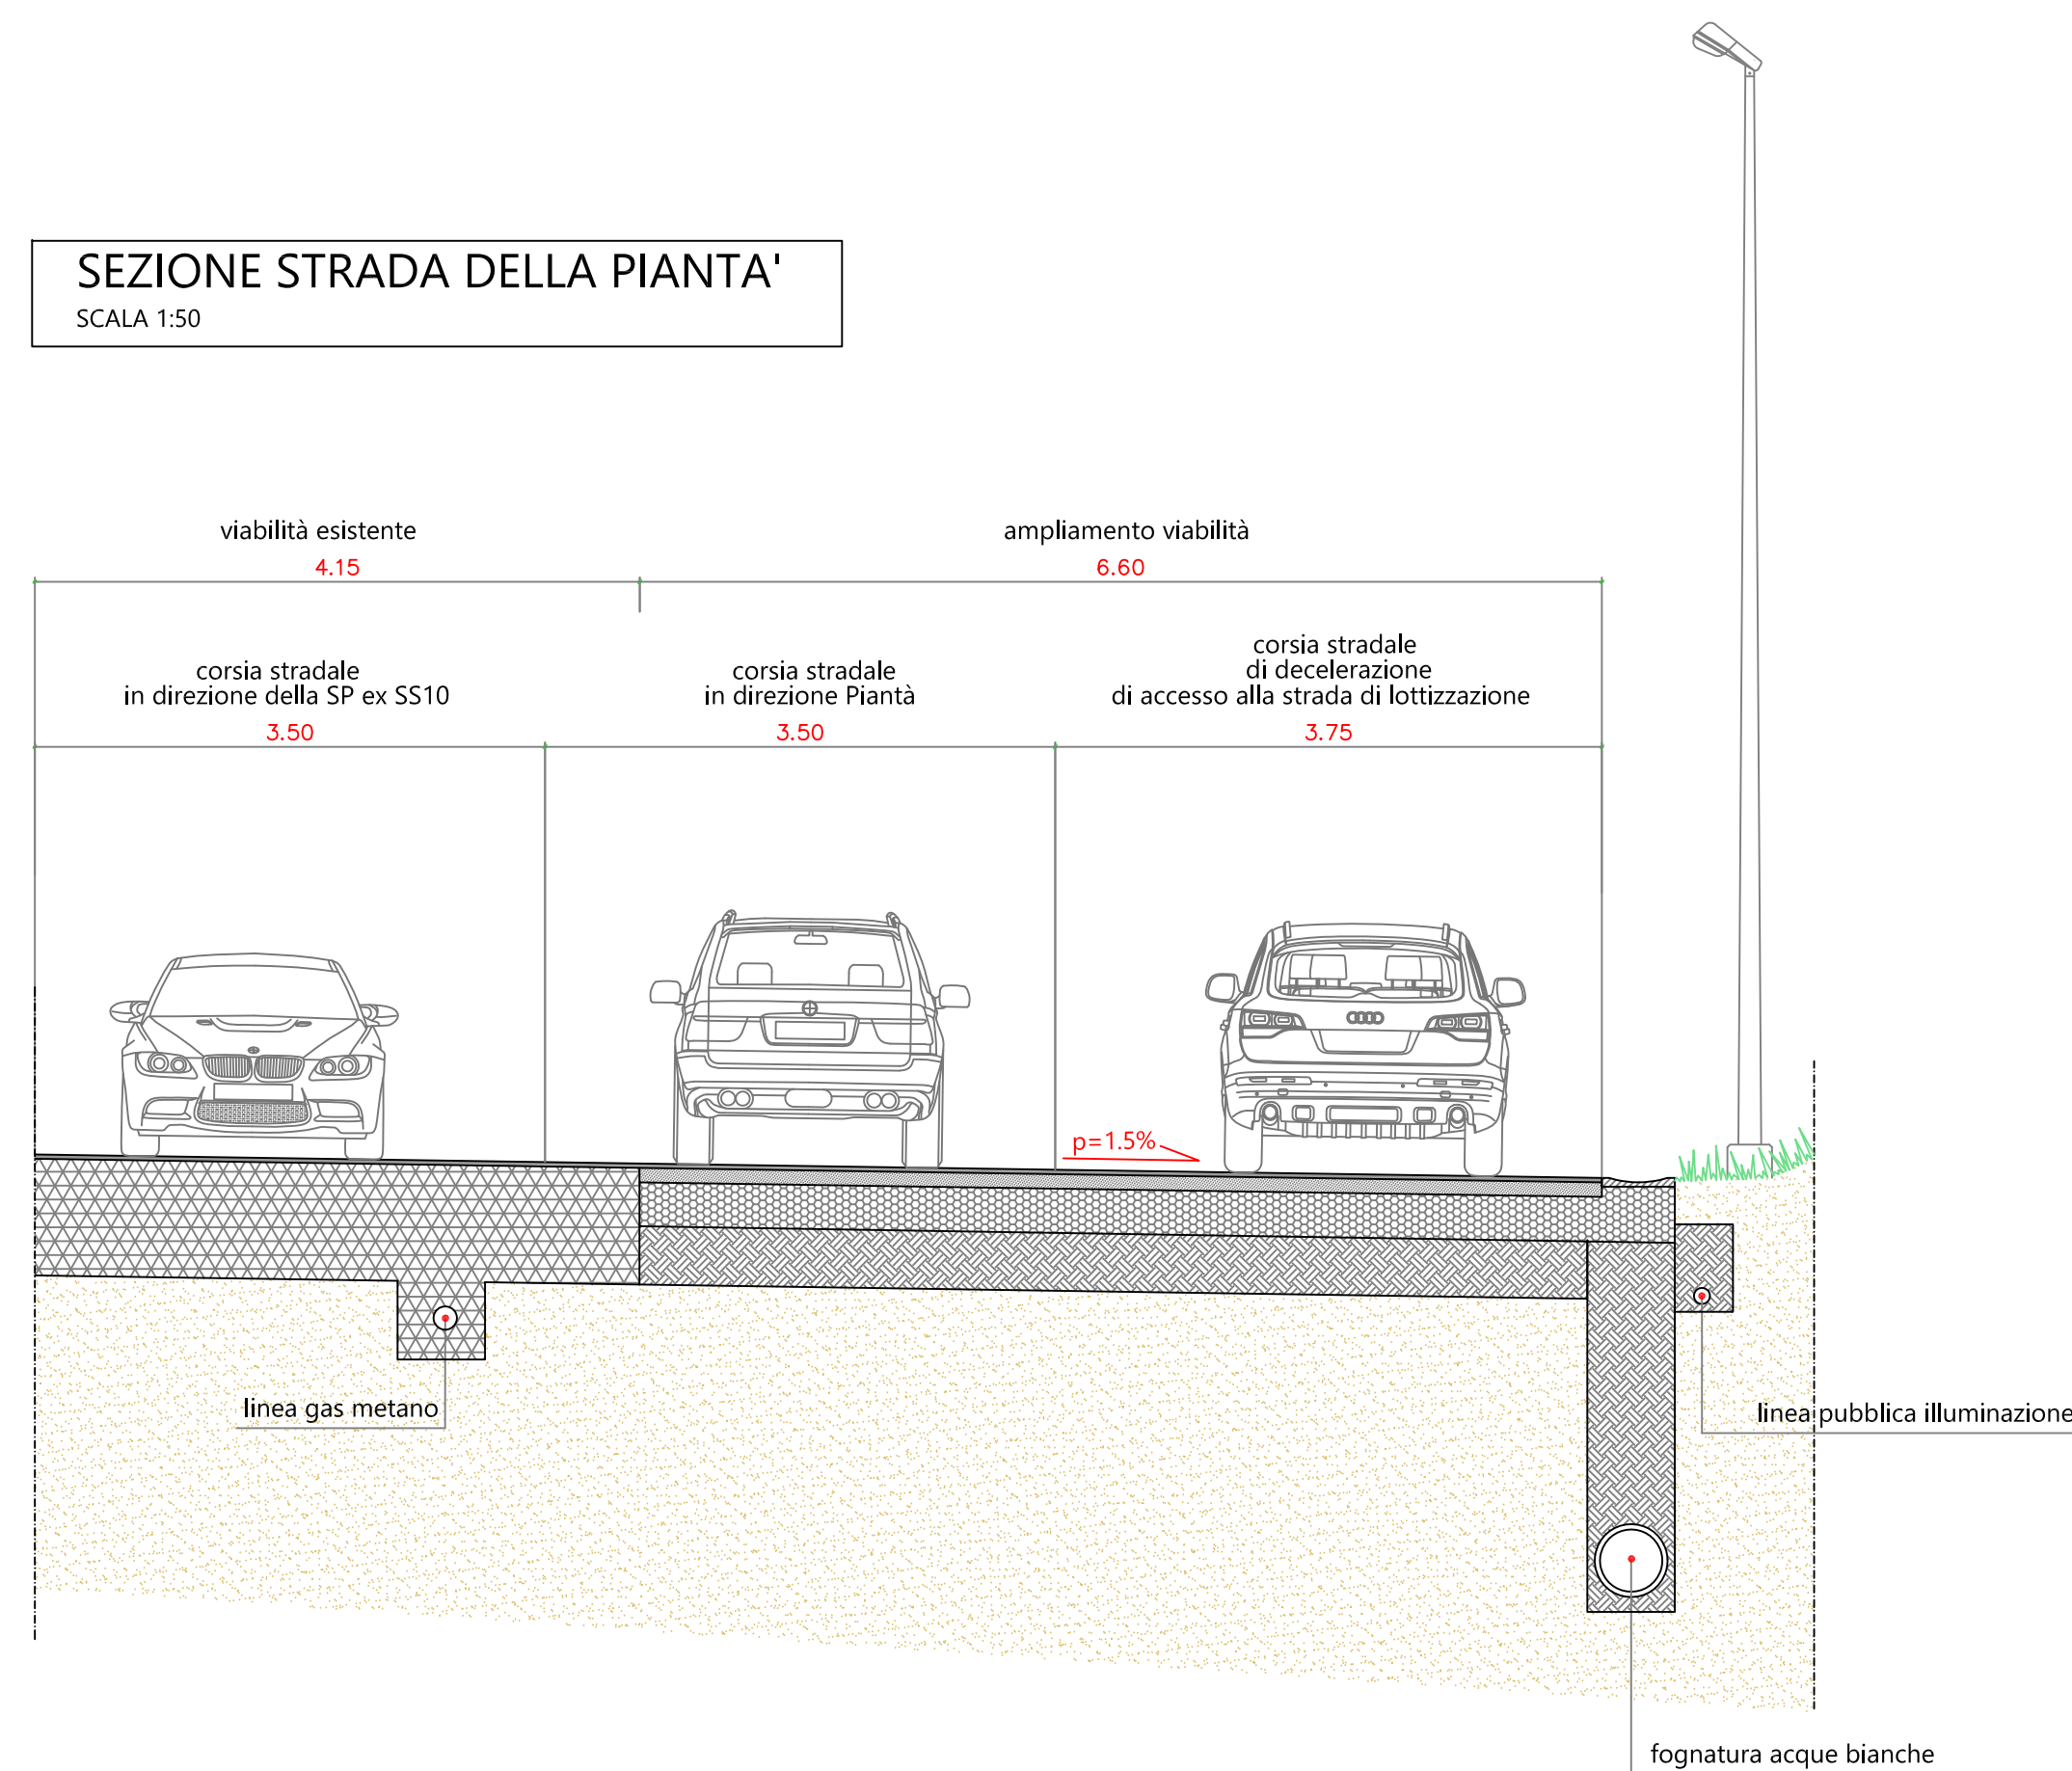

SEZIONE SOVRASTRUTTURA STRADA

SCALA 1:10

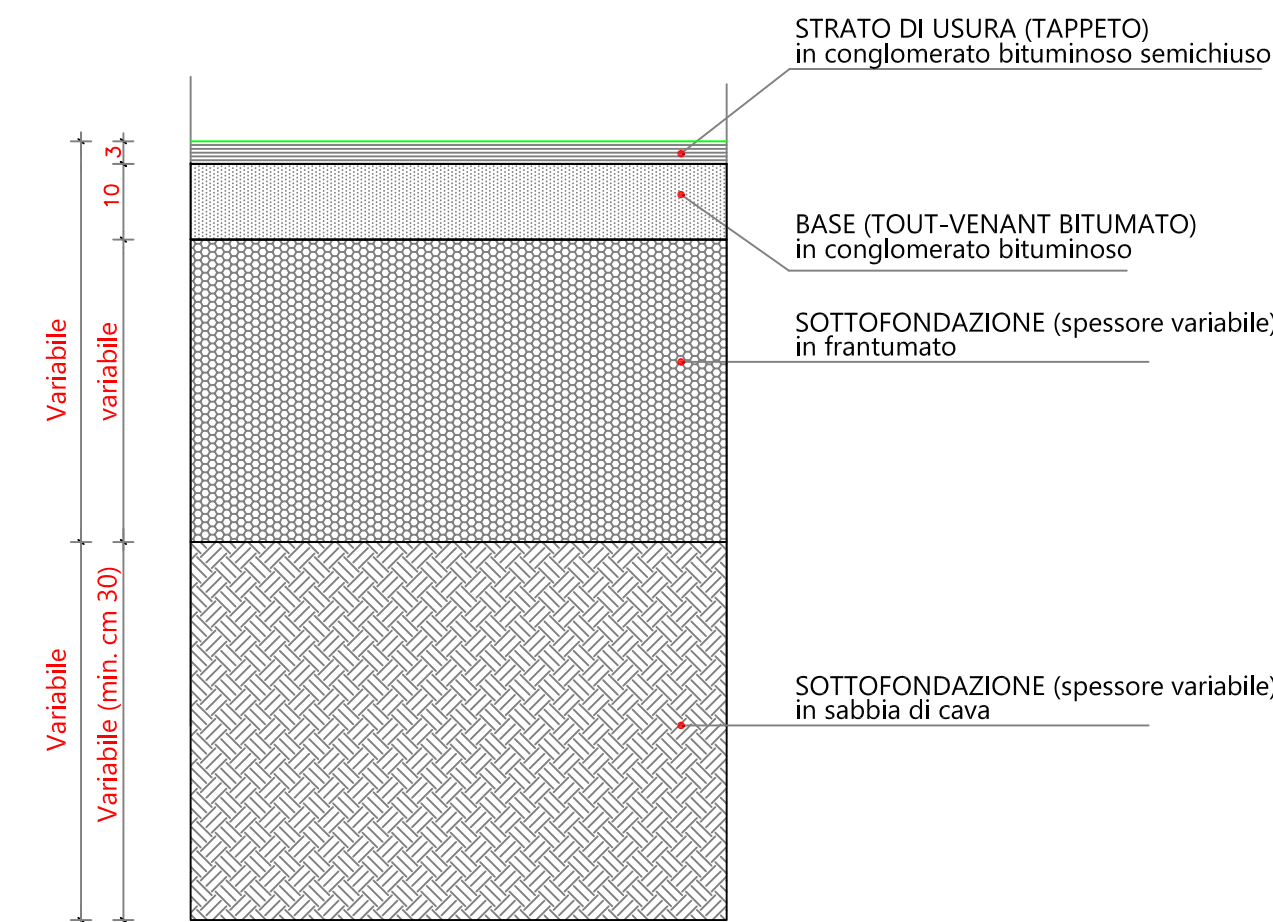

COMUNE DI ARENA PO Provincia di Pavia



Piano Attuativo in variante al P.G.T.
ex ATR 2 - Località Salerno
Progetto urbanistico - art. 12 e 14 LR 12/05



Progettista

arch. Cristiano Carlo ALBERTI
via Vena n. 68 - 27049 Stradella (PV)
Albo degli Architetti P.P. e C. di Pavia n. 696
e-mail: calberti@libero.it
pec: cristiano.alberti@archiworldpec.it

Committente

Sant'Antonio Immobiliare S.r.L.
via XXVI Aprile n. 14 - 27049 Stradella (PV)
partita IVA 02530720180

Elaborato

Tavola 12
Particolari costruttivi
Viabilità - Parcheggio - Aree verdi
R 1:50 - 1:20 - 1:10

Revisione

V_1
12_2016