


COMUNE DI ARENA PO

Provincia di Pavia

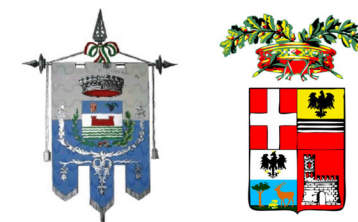

PGT

VARIANTE GENERALE 2025
LR 12/05 - LR 31/14 - LR 18/19

Adozione: delibera Consiglio Comunale n. ... del .../.../202...
Approvazione: delibera Consiglio Comunale n. ... del .../.../202...
Pubblicazione: BURL Serie Avvisi e Concorsi n. ... del .../.../202...




PIANO DELLE REGOLE


Tavola	Contenuto	Scala
PdR 07b	CARTA DEL CONSUMO DI SUOLO: QUALITA' DEI SUOLI LIBERI	1:10.000
		Data 06/2025

PGT e VAS arch. Cristiano Carlo Alberti piazzale Trieste, 14 - 27049 Stradella (PV) Studio di Incidenza Rete Natura 2000 dott. nat. Riccardo Vezzani via Langosco, 48 - 27100 Pavia Componente geologica idrogeologica e sismica Studio Prealpino di Geologia - SGP corso XXVI aprile, 107 - 20010 Arluno (MI) Studio di gestione del rischio idraulico ing. Michelangelo Aliverti via Di Vittorio, 4 - 27020 Travacò Siccomario (PV) Zonizzazione acustica I.S.A. snc - Informatica Service e Ambiente via Cavour, 7 - 27010 Linarolo (PV)	Sindaco Alessandro Belforti Responsabile Servizio Tecnico ing. Diego Boiocchi Segretario comunale dott. Gian Luca Muttarini
---	--


Qualità agricola

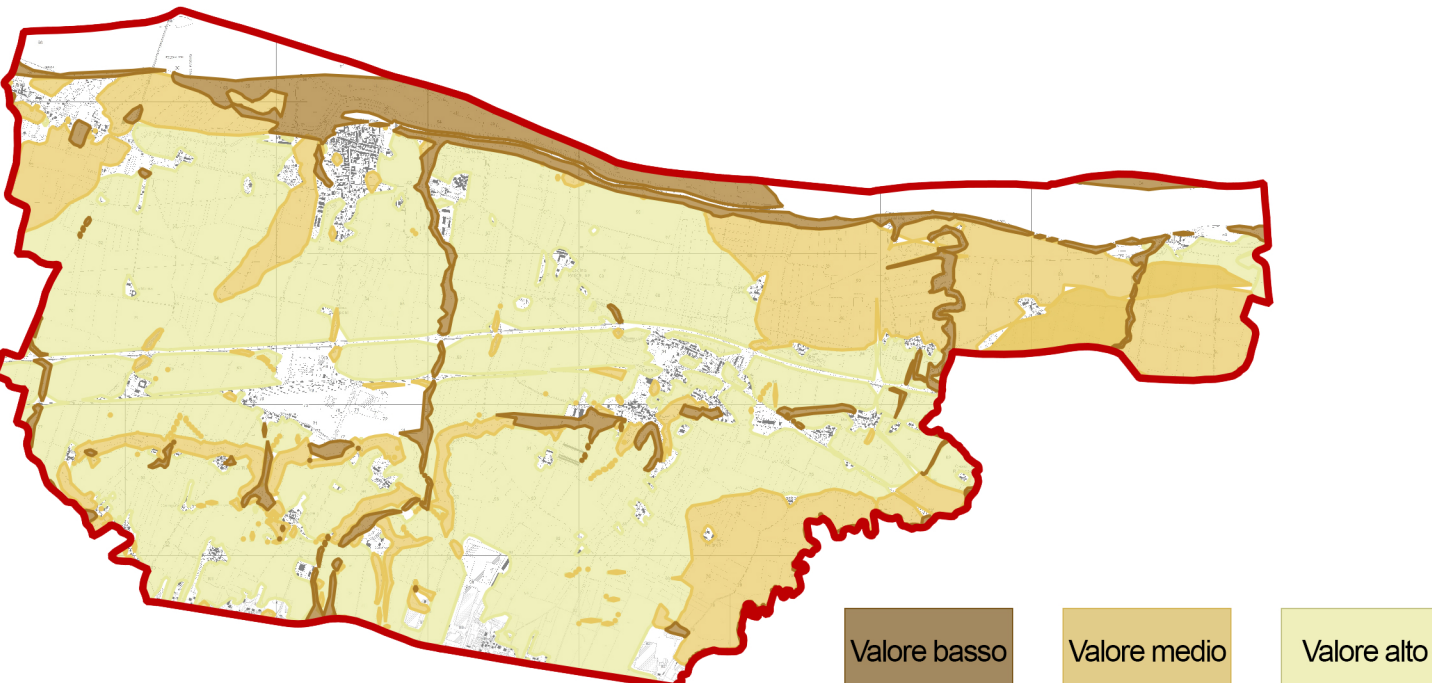

Qualità ambientale

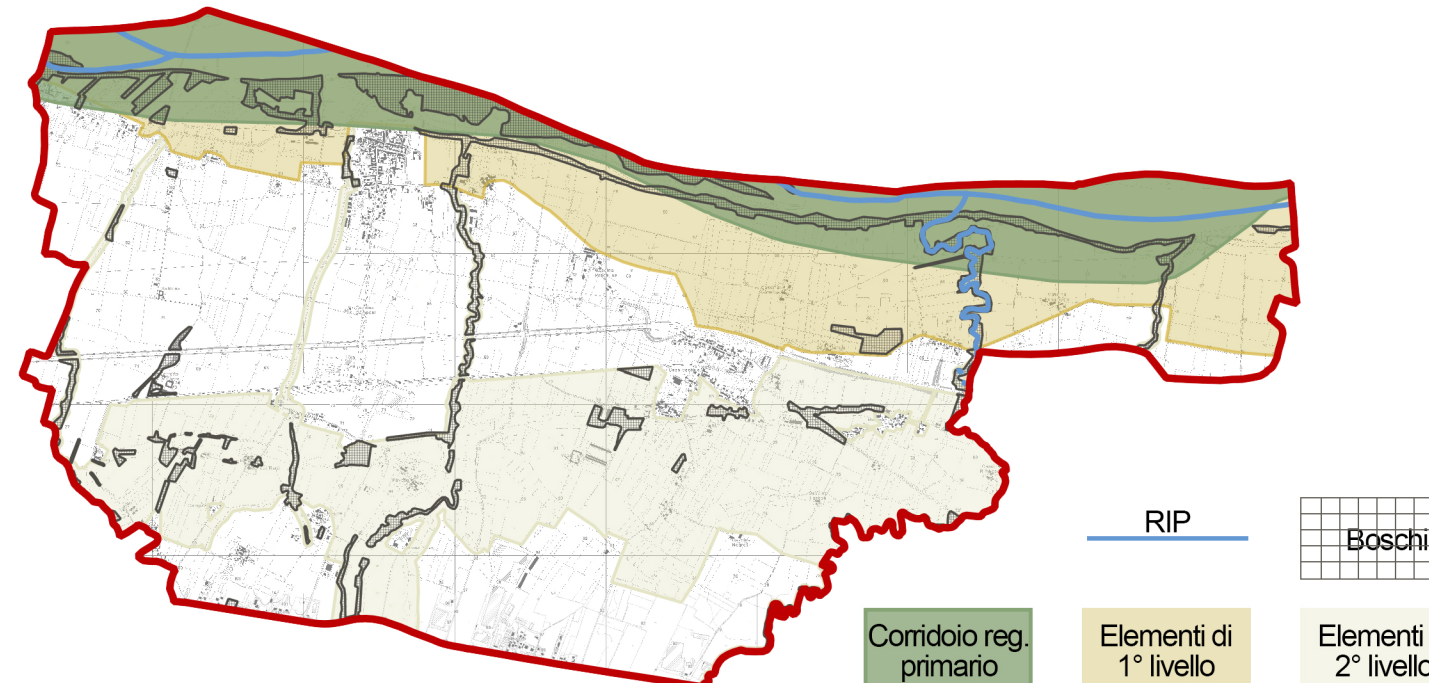

Qualità paesaggistica

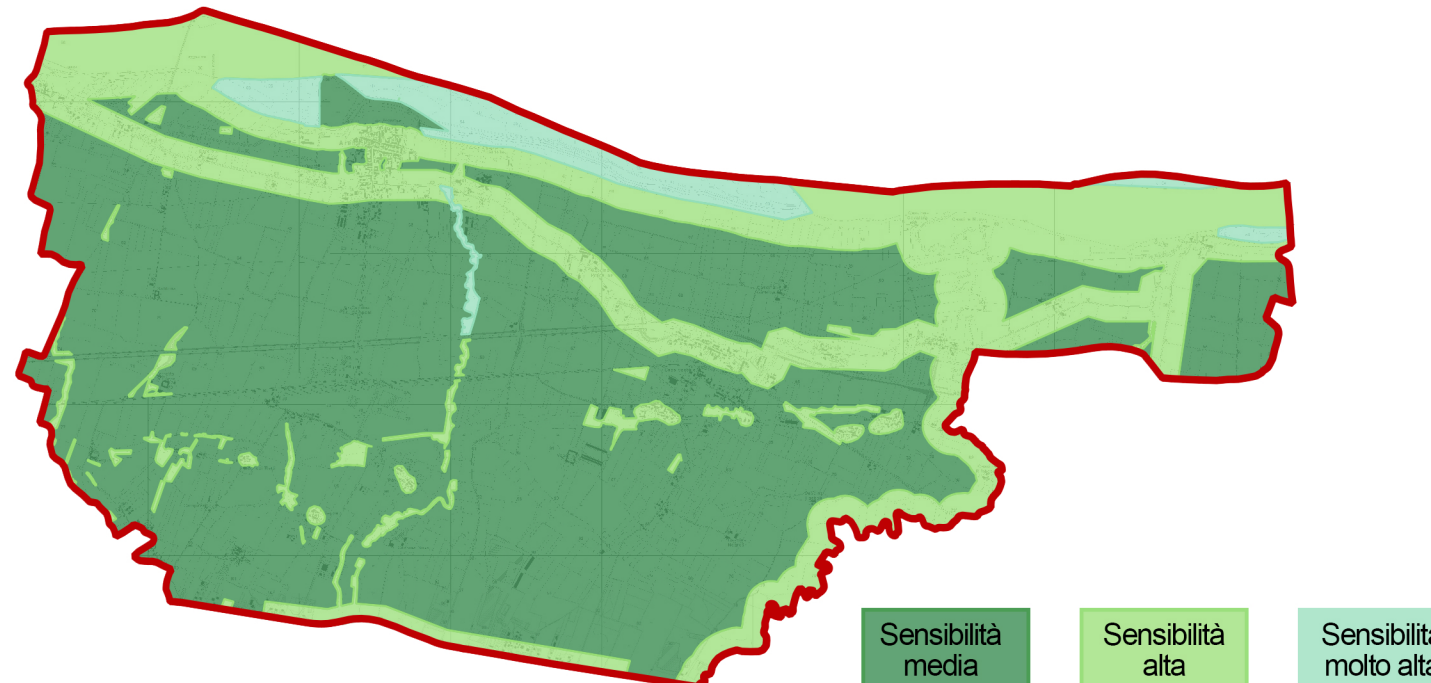

Confine comunale

Scala 1:50.000