


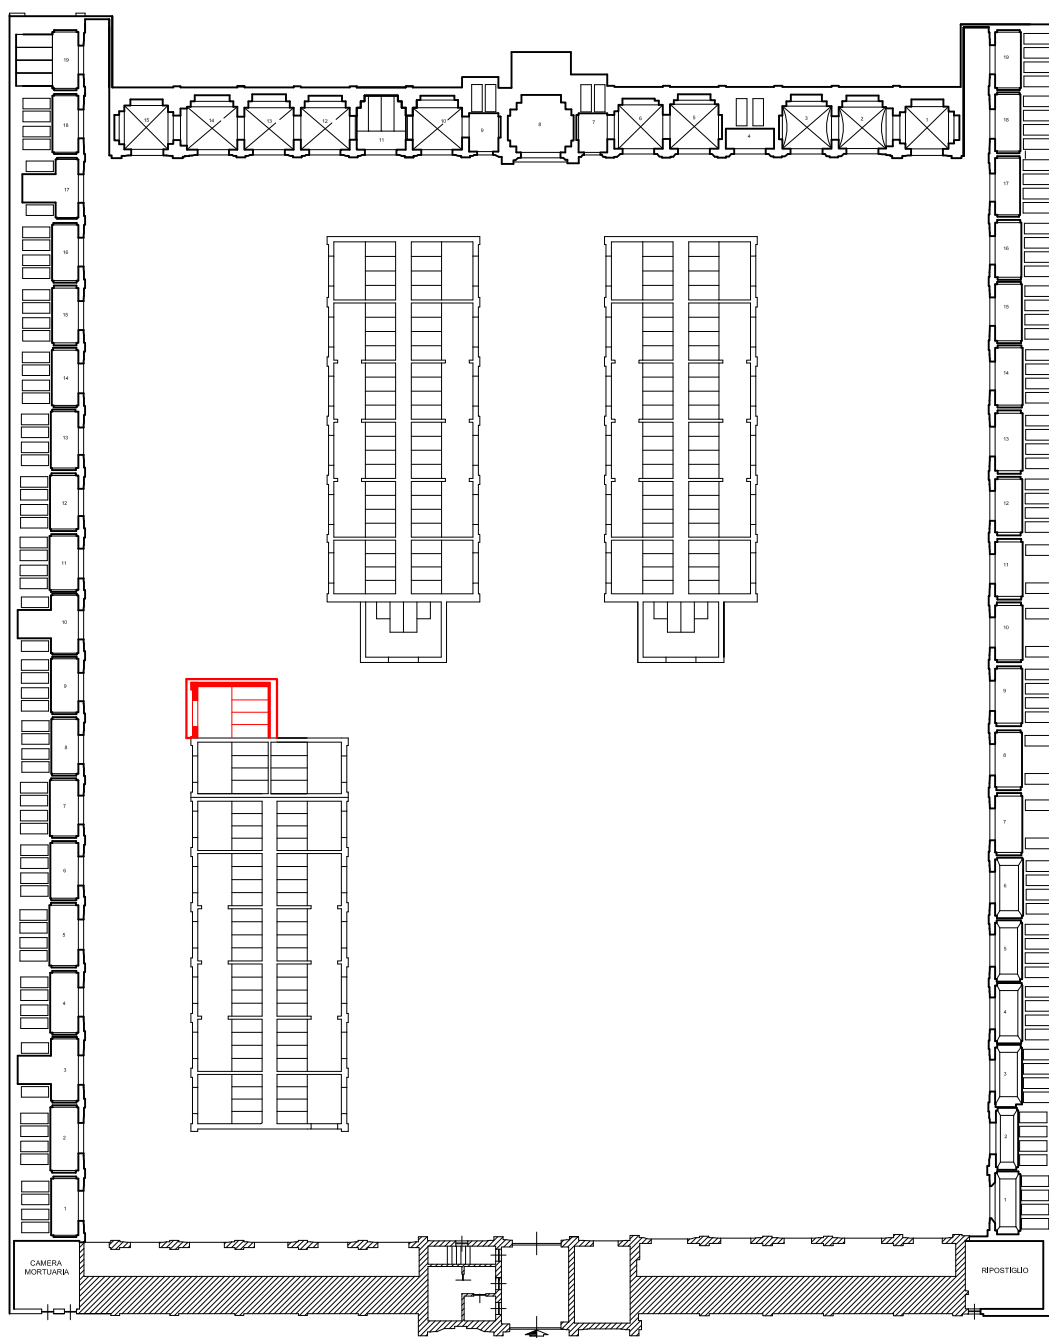

Comune di Arena Po

Edificazione cappella cimitero capoluogo

Ubicazione area intervento

Pianta

scala 1:500

Ing. Diego Boiocchi

TAV. 01