


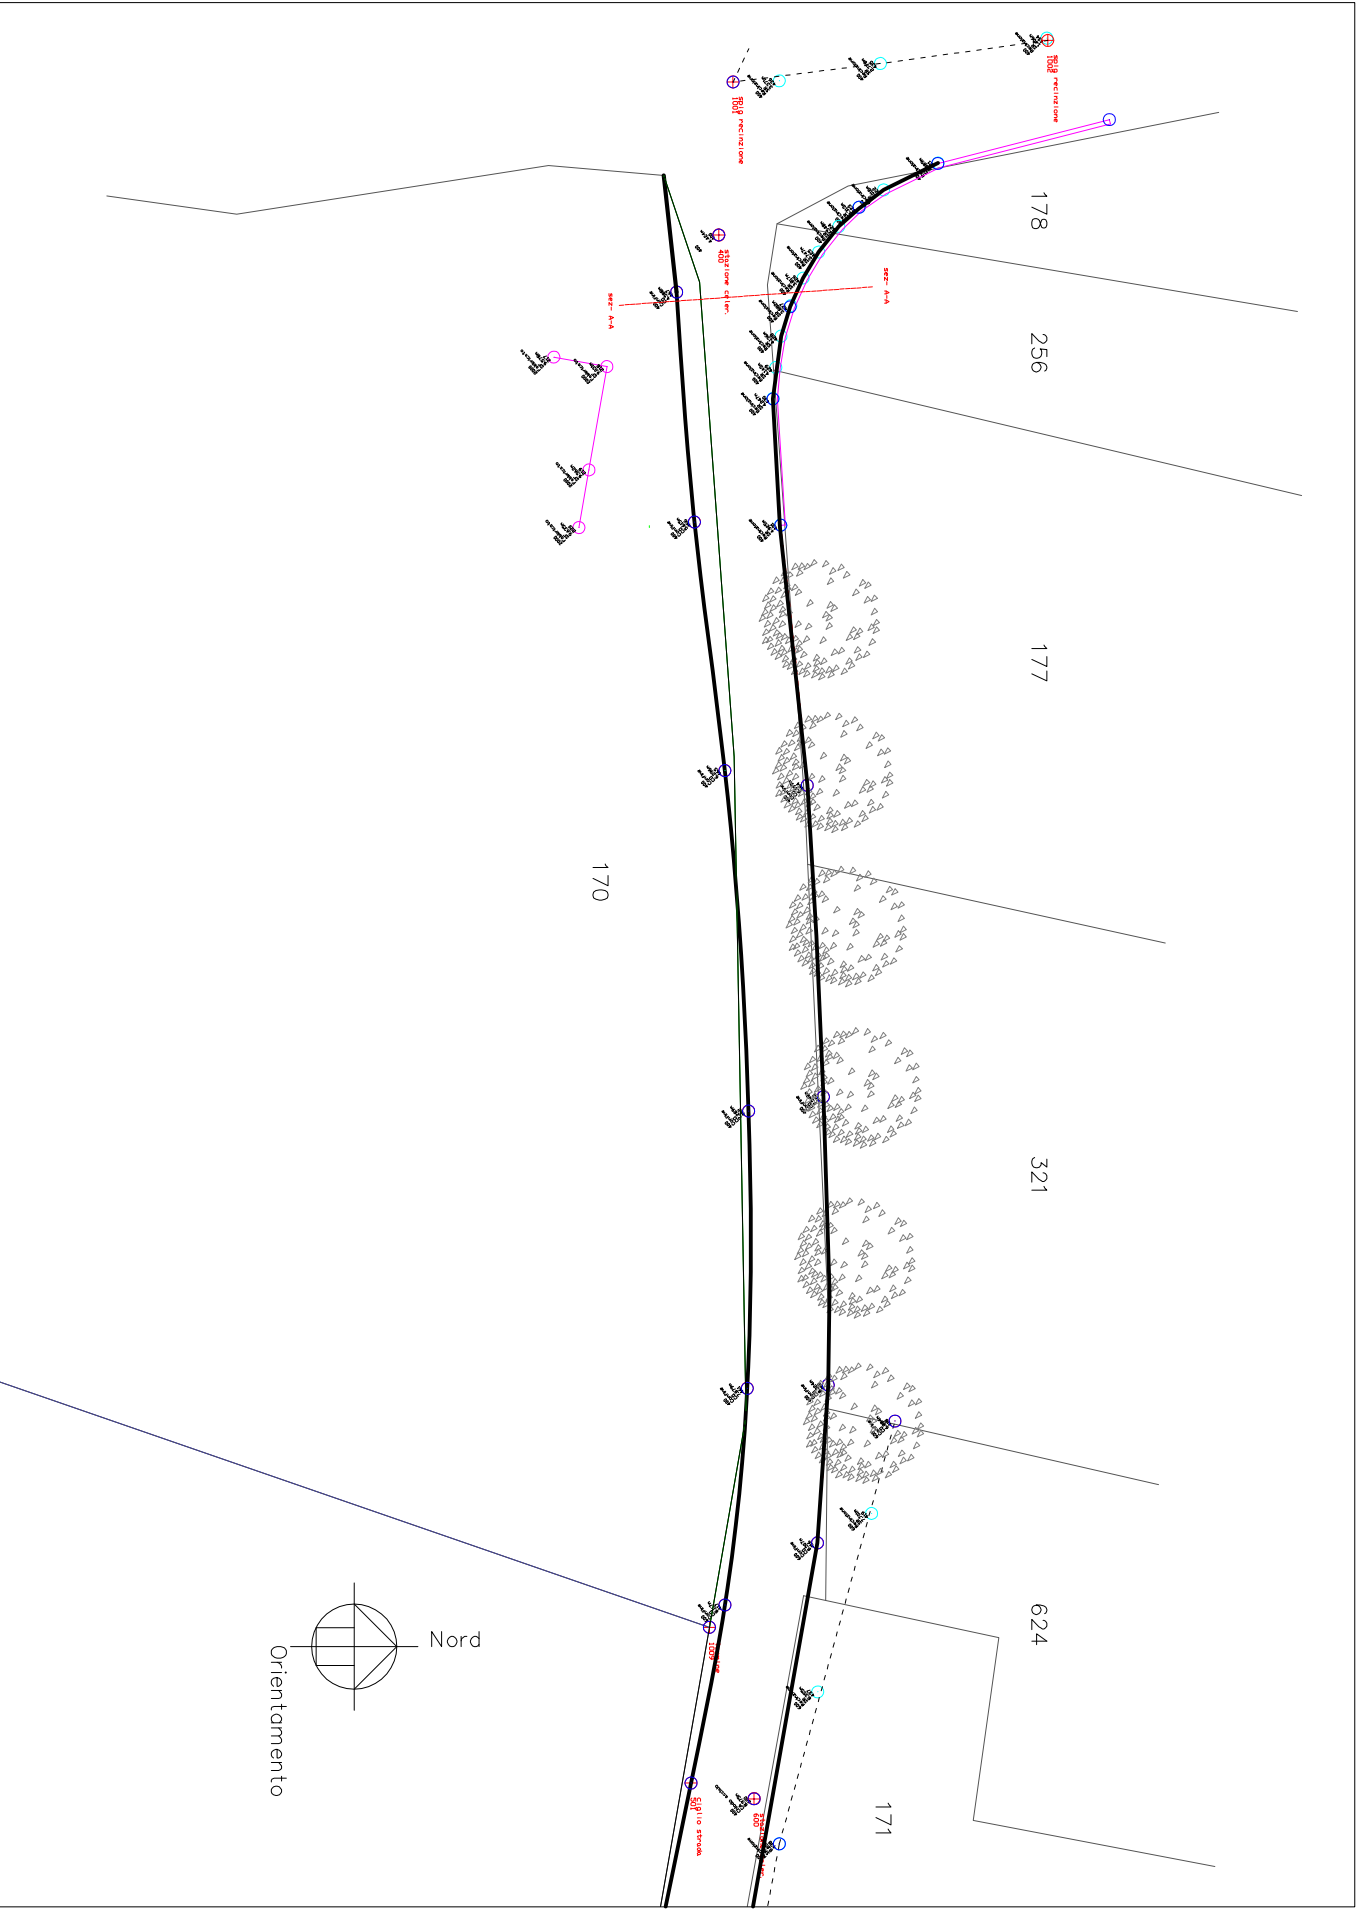

|                                                         |                |         |             |        |
|---------------------------------------------------------|----------------|---------|-------------|--------|
| AMPLIAMENTO STRADA TRAVANINO<br>COMUNE DI ARENA PO (PV) | Stato di fatto | Tav. 1A | Scala 1:500 | firma: |
|---------------------------------------------------------|----------------|---------|-------------|--------|