

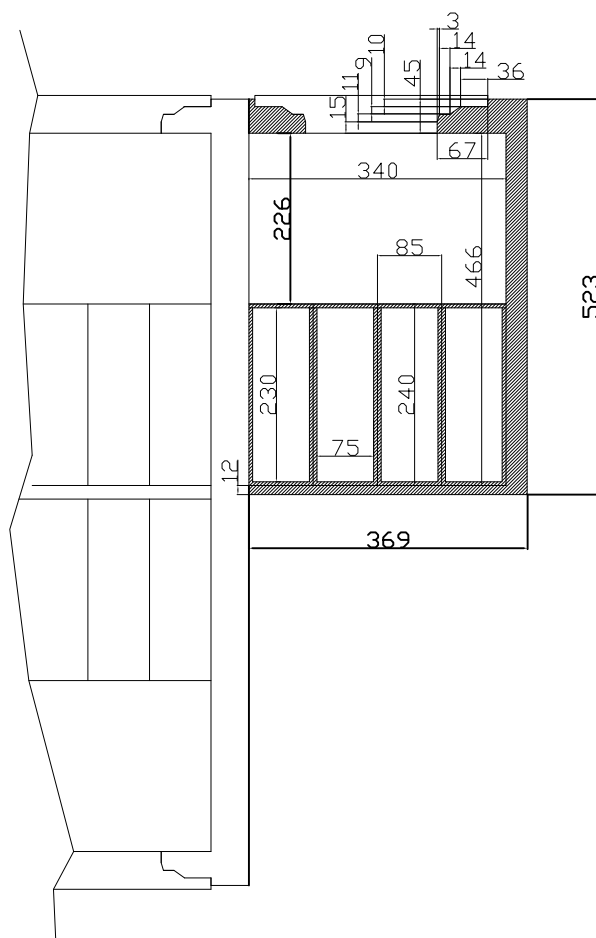


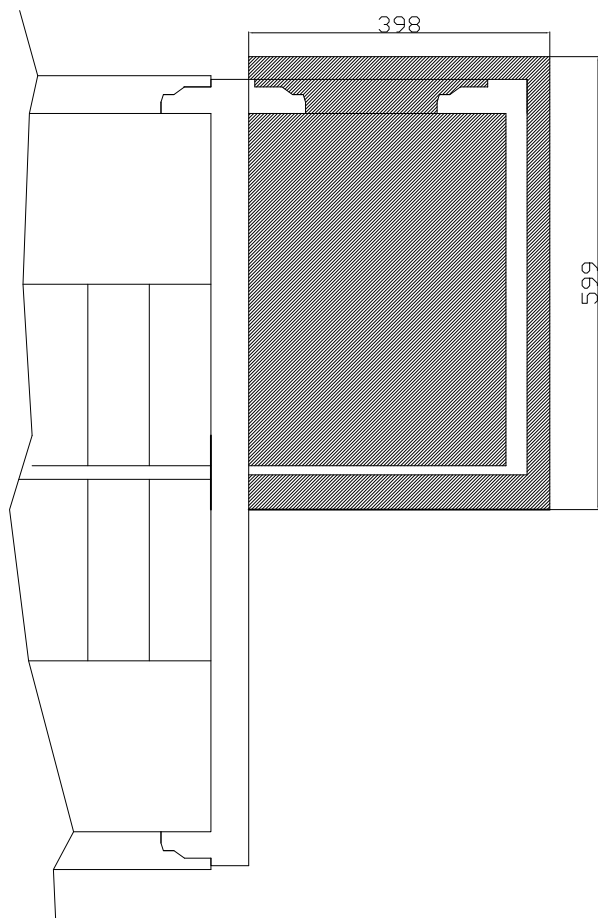

Platea

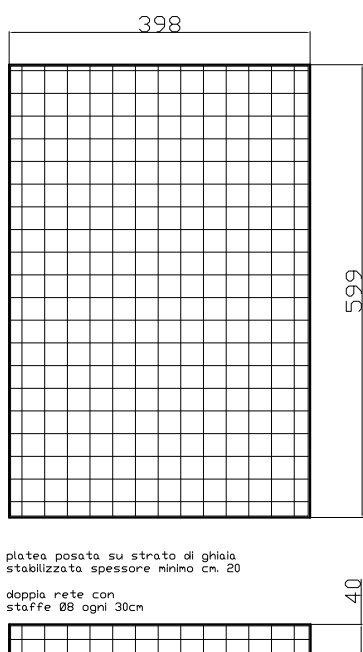

Comune di Arena Po

Edificazione cappella cimitero capoluogo

Progetto

Pianta

scala 1:100

Ing. Diego Boiocchi

TAV. 02