



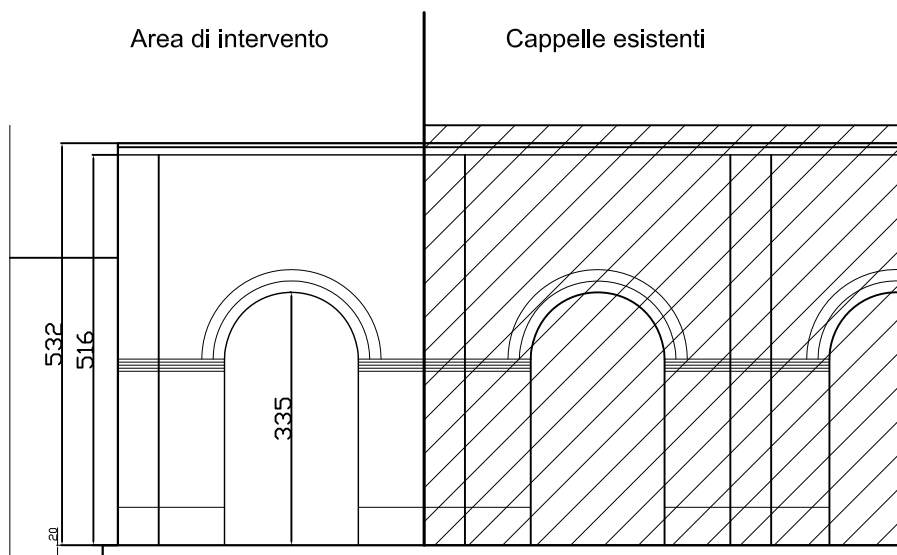


Prospetto frontale

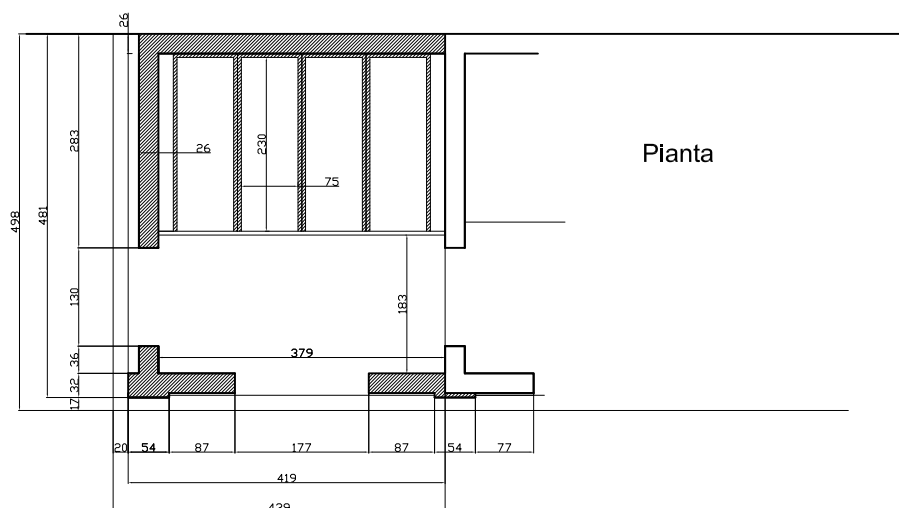


Pianta

Platea

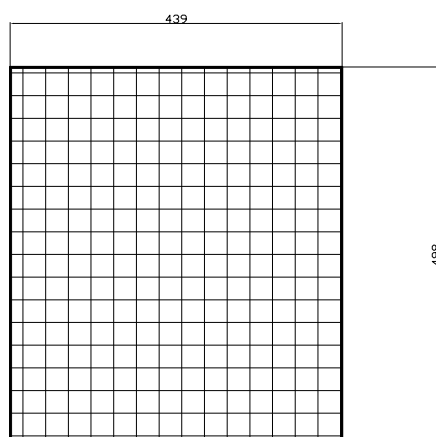

platea posata su strato di ghiaia
stabilizzata spessore minimo cm. 20

doppia rete con
staffe Ø8 ogni 30cm

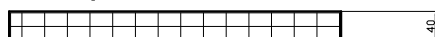

Comune di Arena Po

Edificazione cappella cimitero fraz. Ripaldina

Progetto

Piante e Prospetti

scala 1:100

Ing. Diego Boiocchi

TAV. 02