


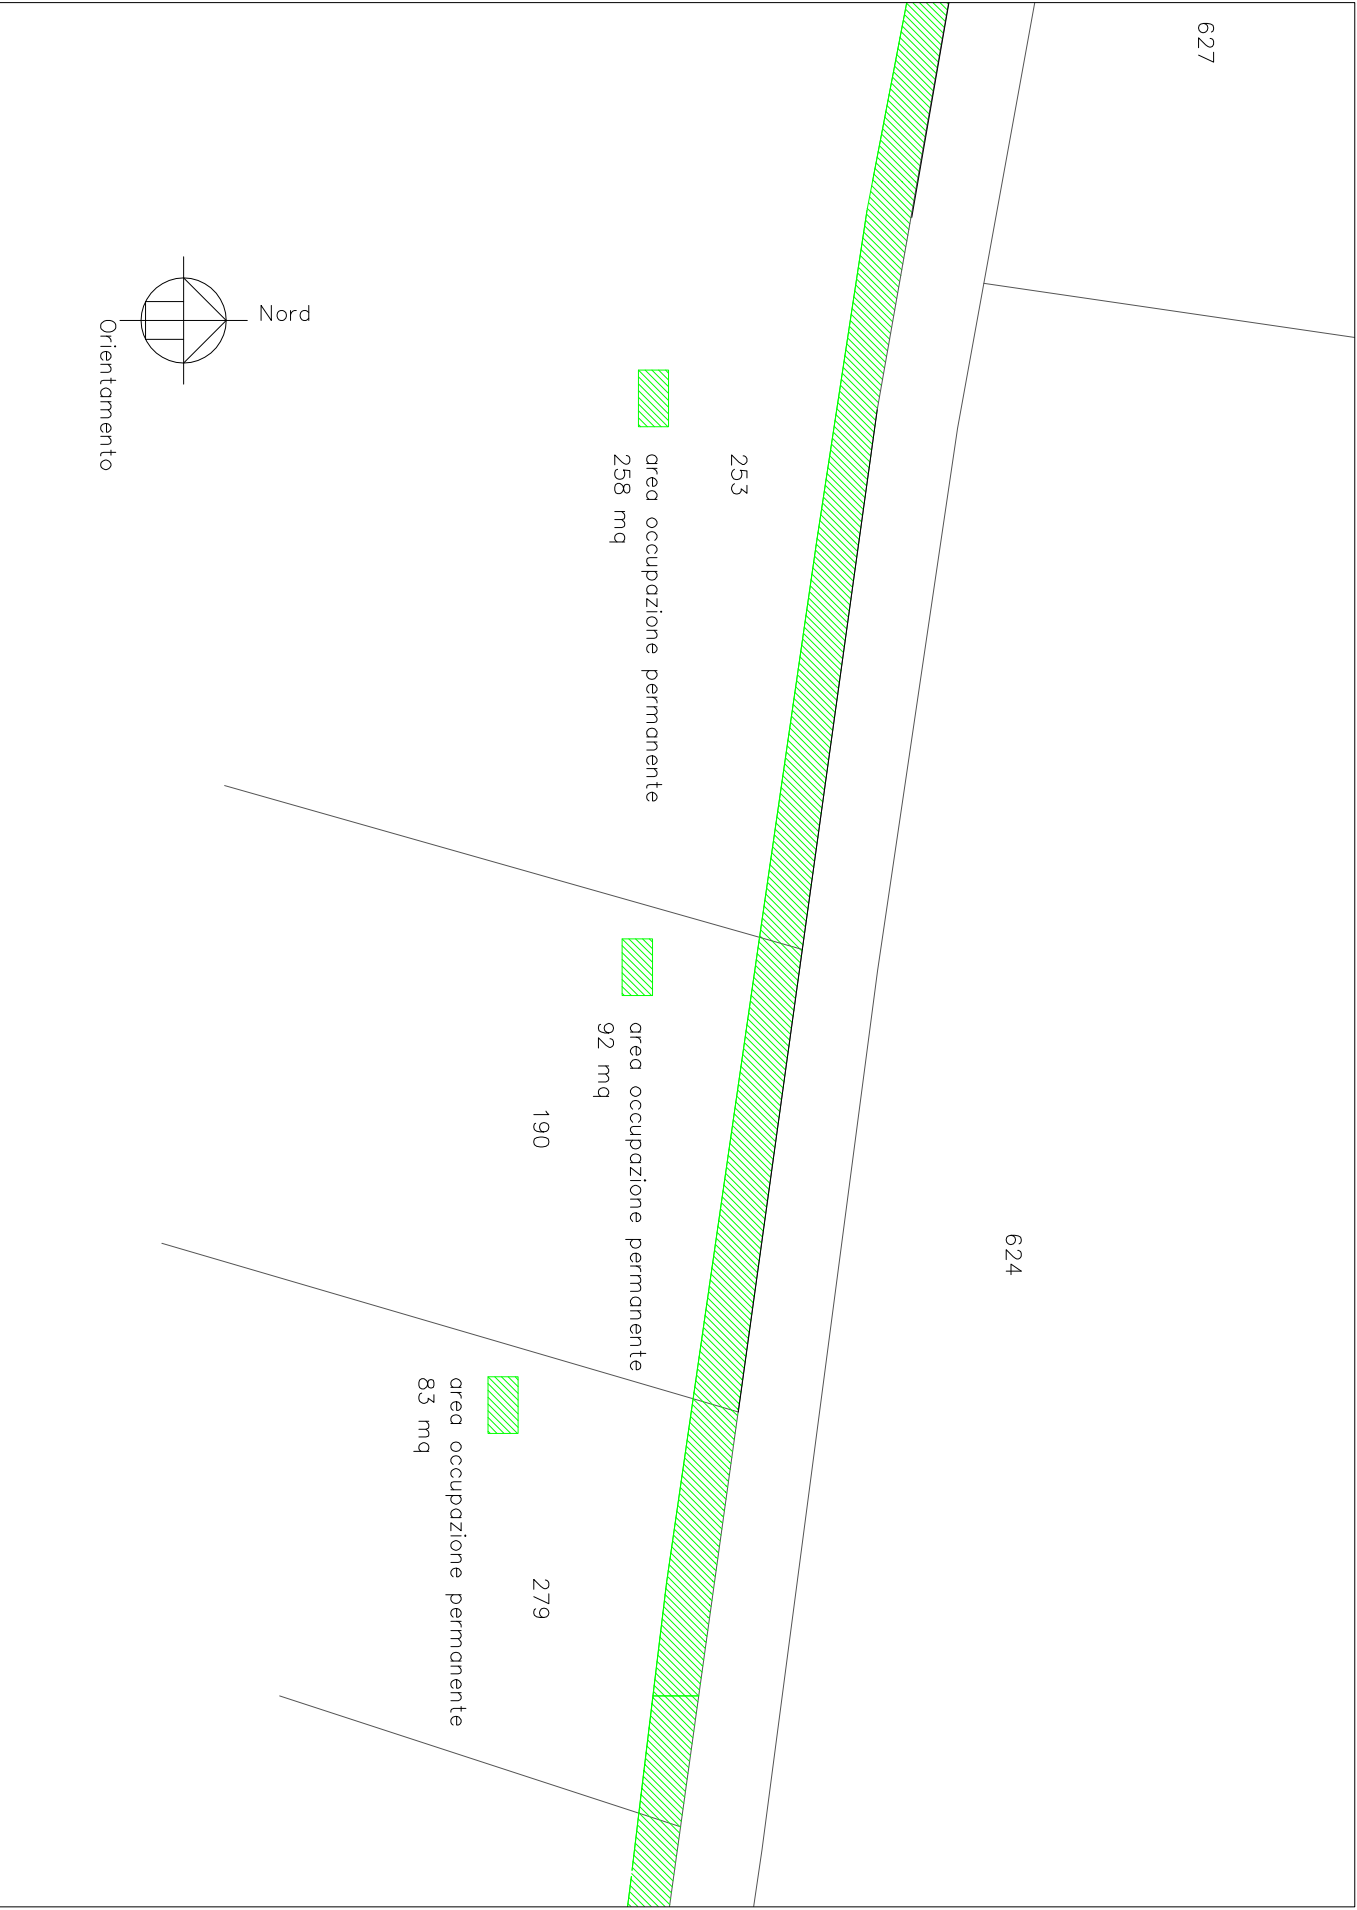

AMPLIAMENTO STRADA TRAVANINO COMUNE DI ARENA PO (PV)	Piano Particellare d'Espr.	Tav. 2B	Scala 1:500	firma:
---	----------------------------	---------	-------------	--------