


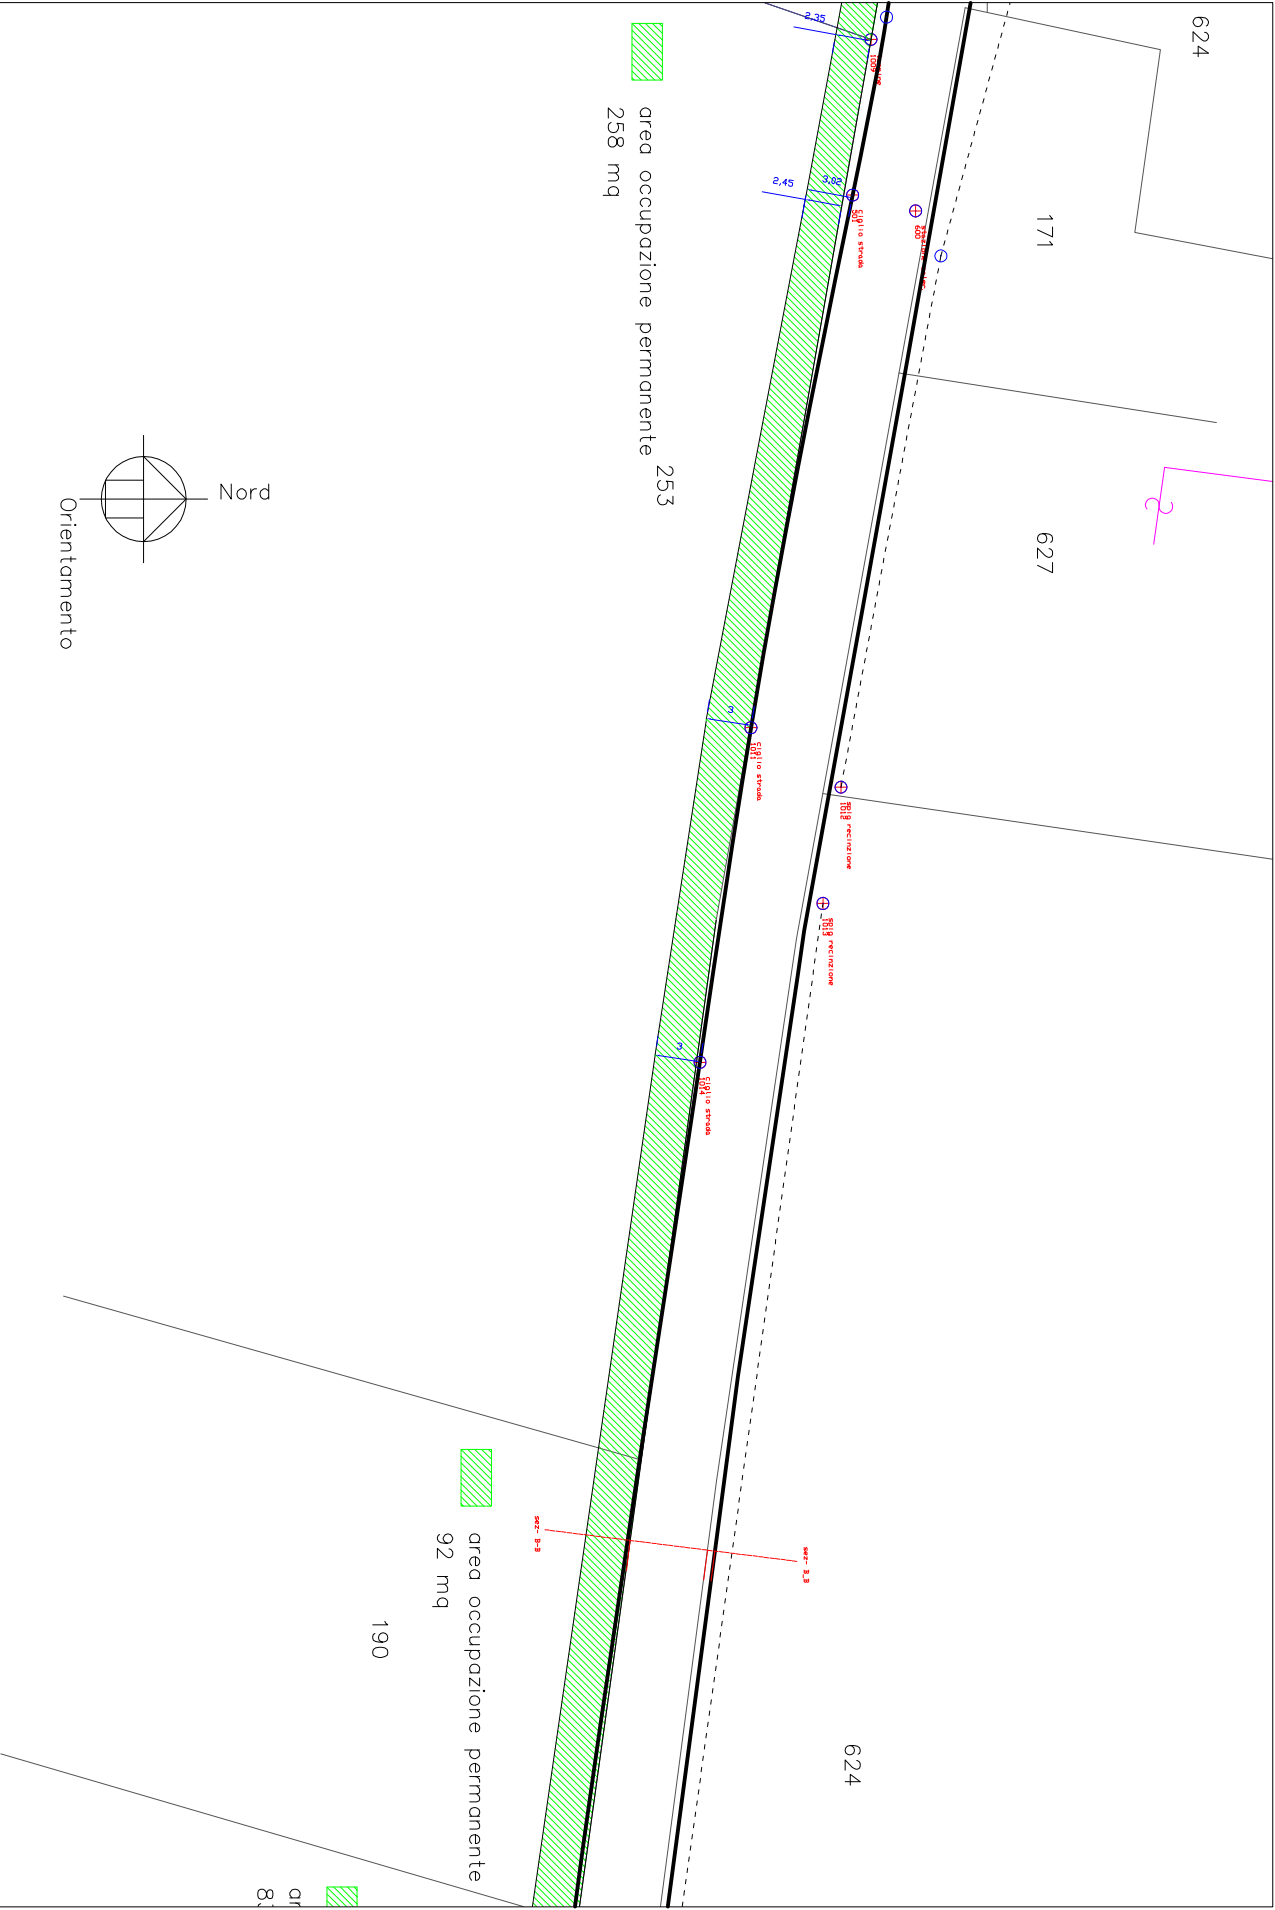

AMPLIAMENTO STRADA TRAVANINO COMUNE DI ARENA PO (PV)	Area di intervento	Tav. 2C	Scala 1:500	firma:
---	--------------------	---------	-------------	--------