


Sez. C-C

stato di fatto

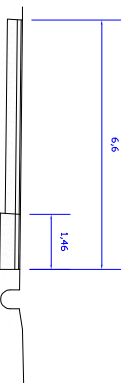

progetto




confronto




Sez. D-D


stato di fatto

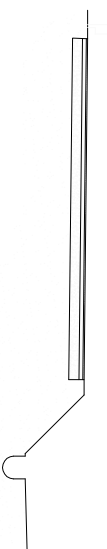

progetto

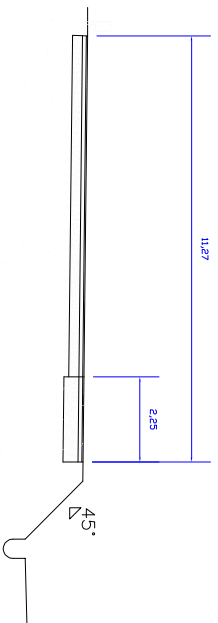

confronto

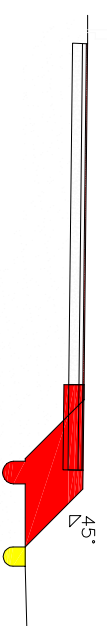

AMPLIAMENTO STRADA TRAVANINO  
COMUNE DI ARENA PO (PV)

Sezioni

Tav. 2E

Scala 1:200

firma: