



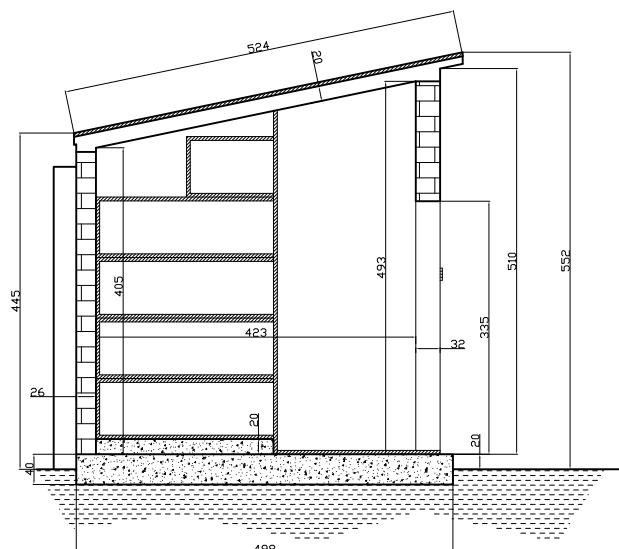

Sezione

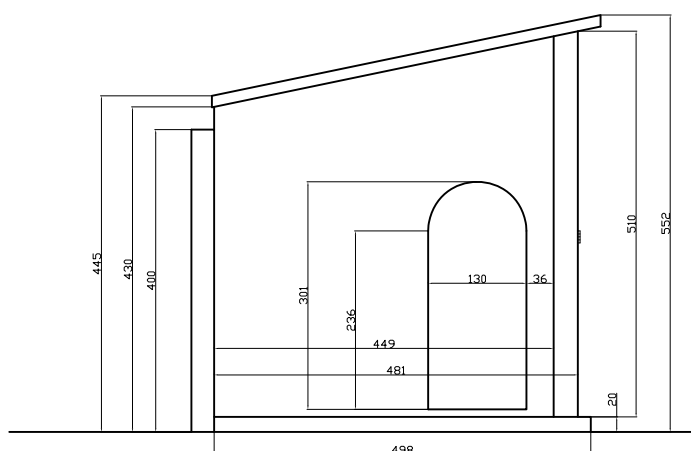

Prospetto laterale

Comune di Arena Po

Edificazione cappella cimitero fraz. Ripaldina

Progetto

Prospetto e Sezione

scala 1:100

Ing. Diego Boiocchi

TAV. 03