


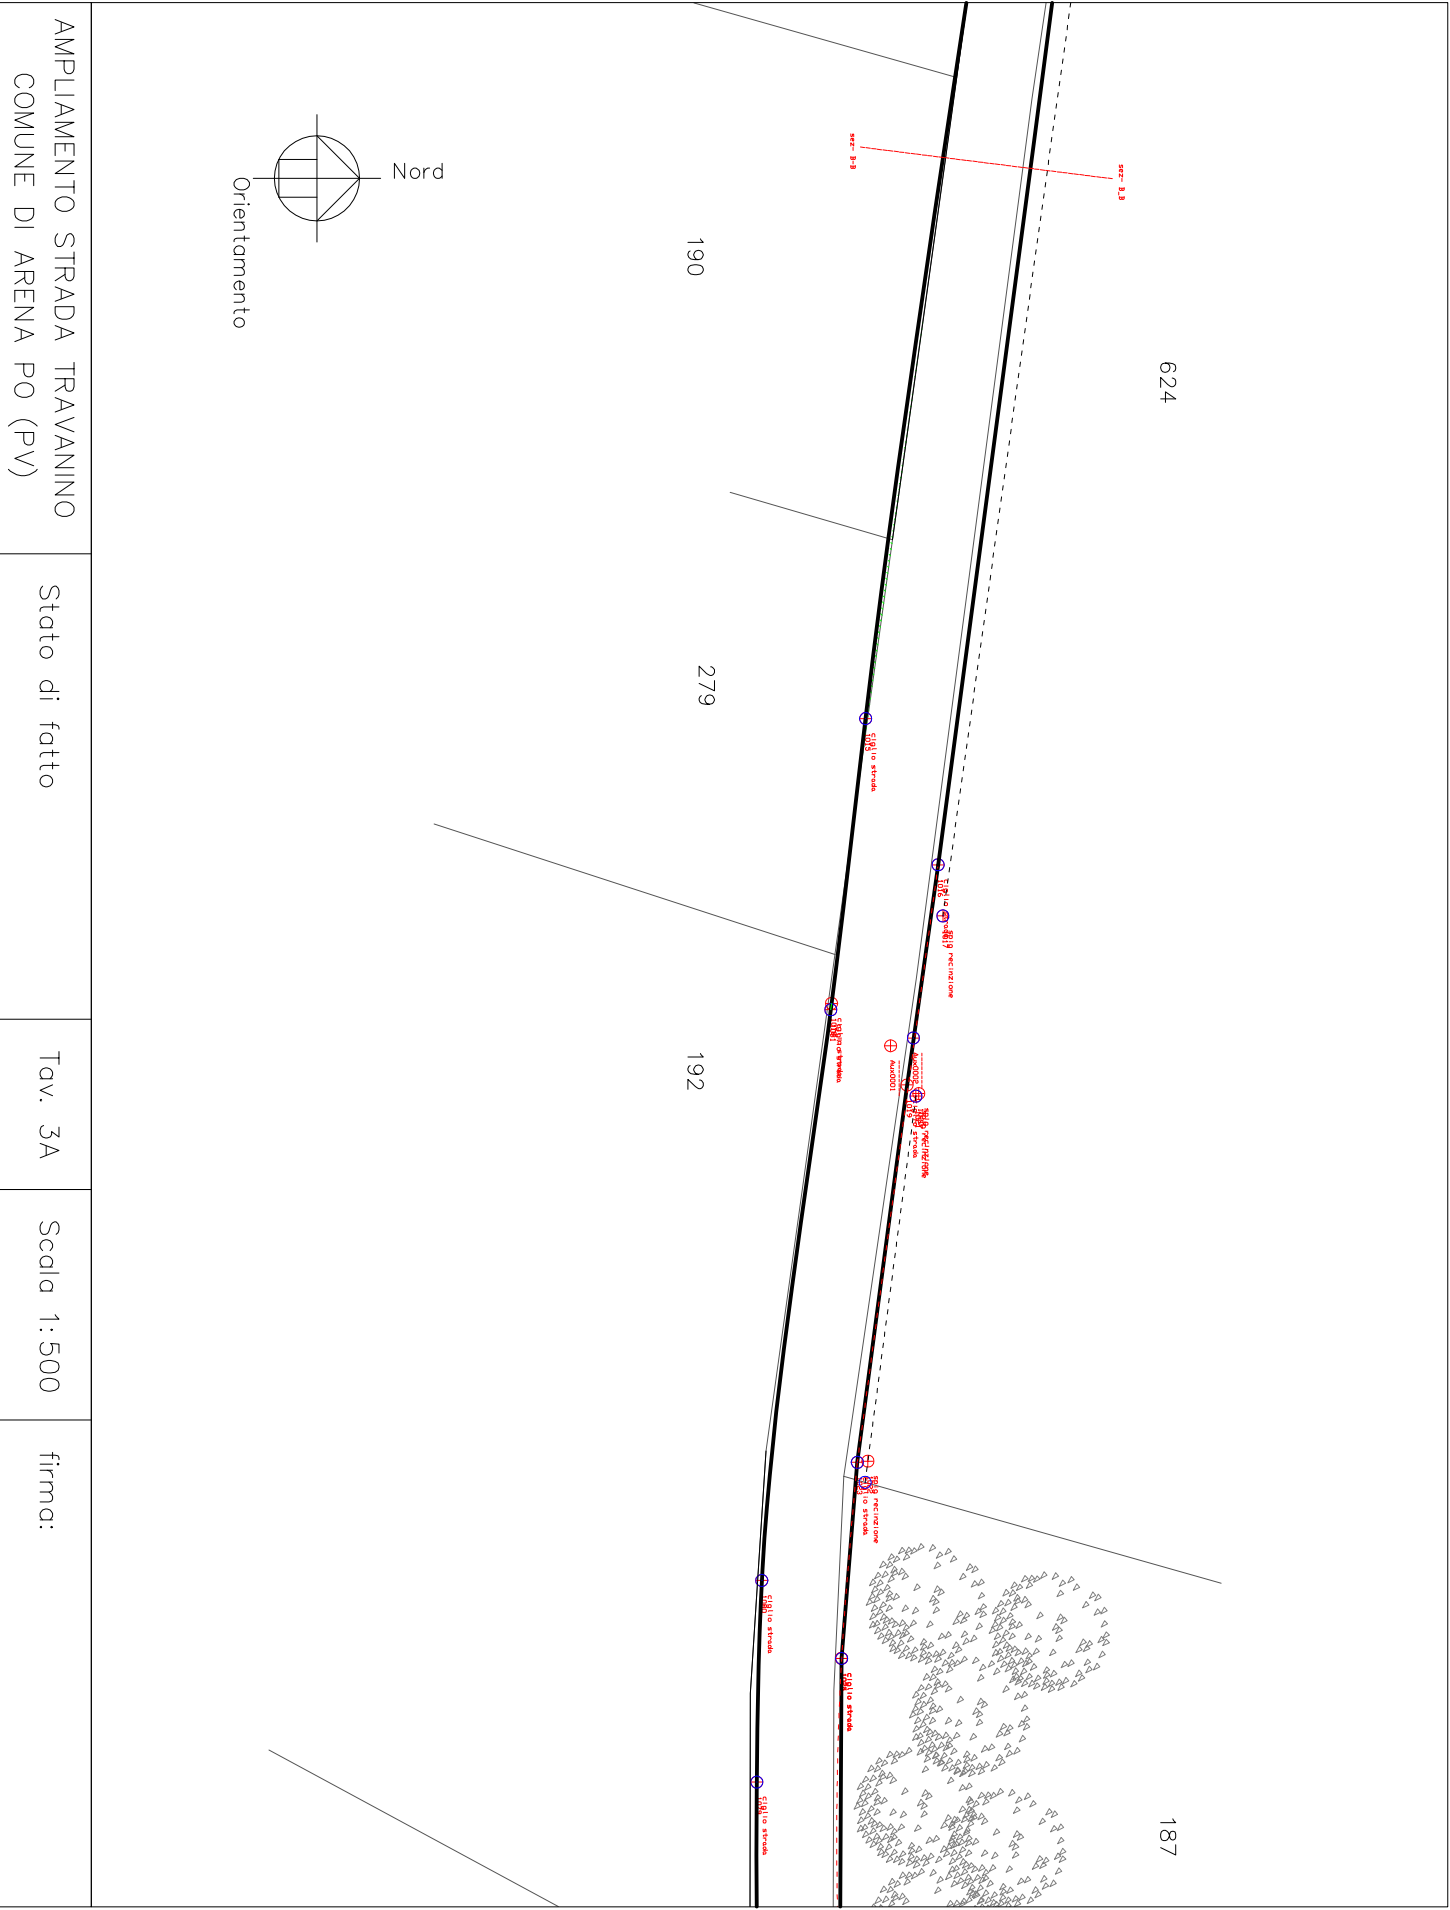

AMPLIAMENTO STRADA TRAVANINO
COMUNE DI ARENA PO (PV)

Stato di fatto

Tav. 3A

Scala 1:500

firma: