


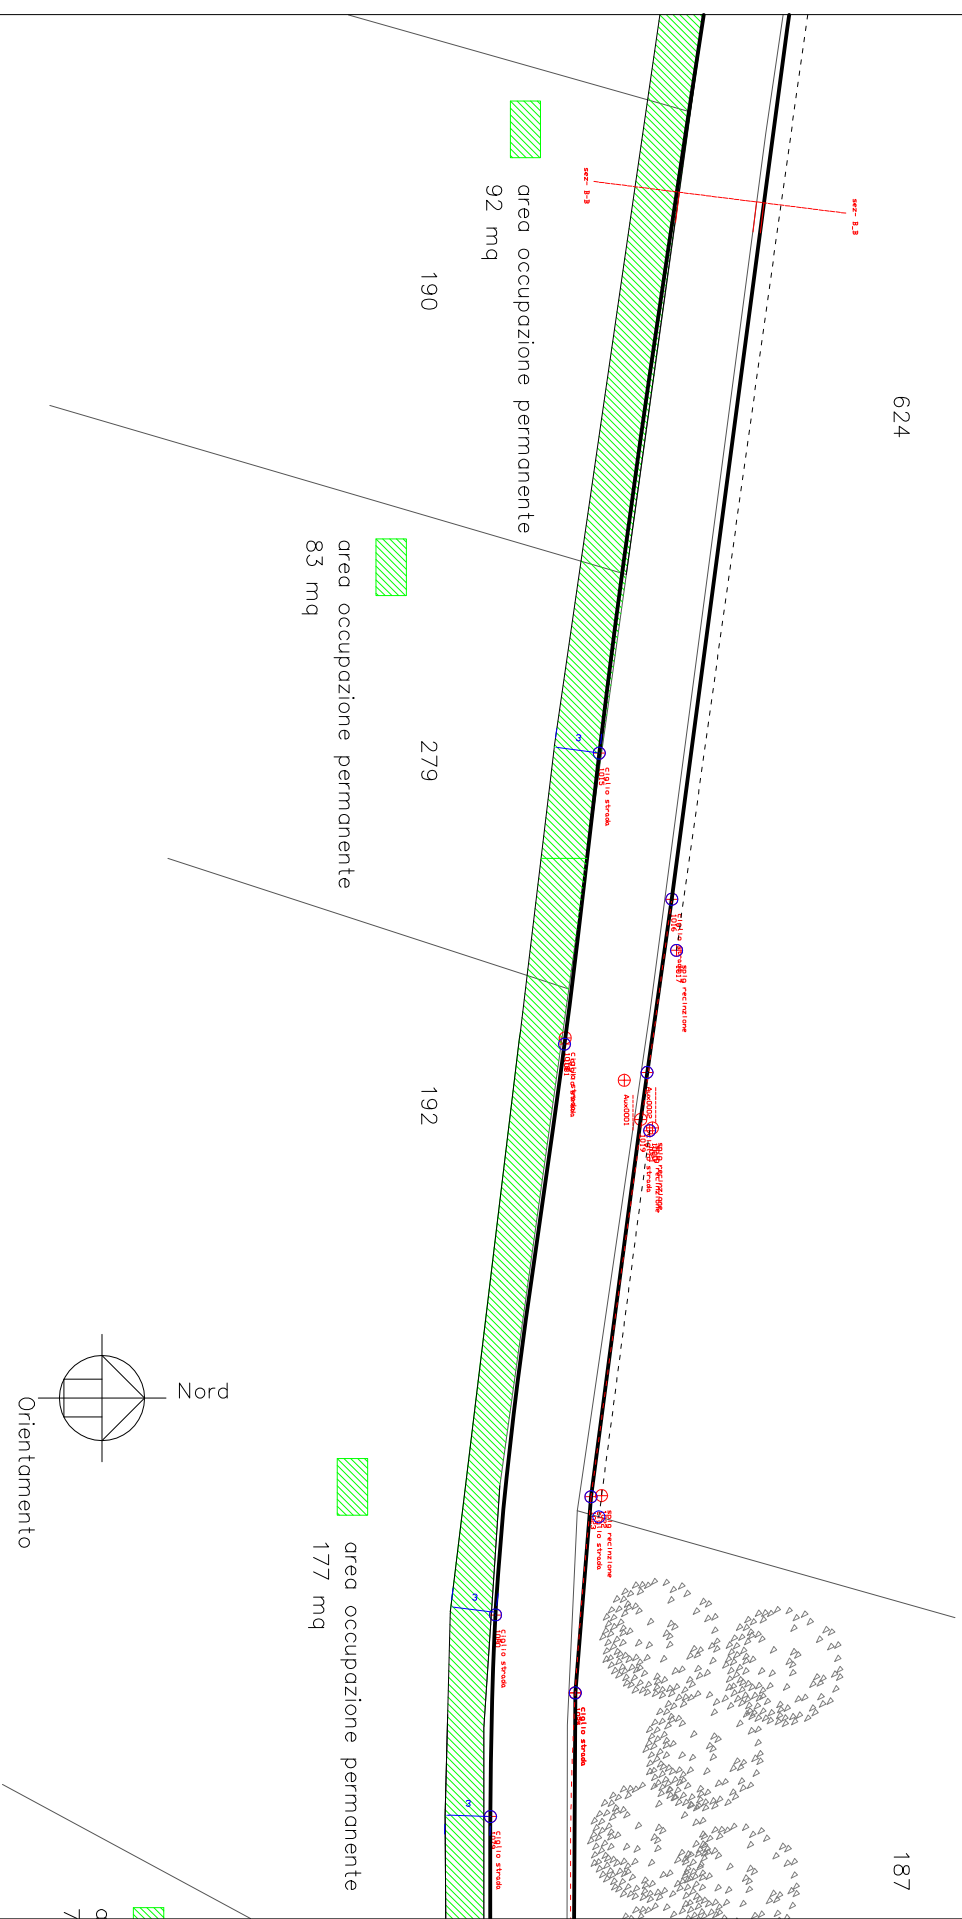

624

187

SCZ-B-3

92-8-B

area occupazione permanente
92 mq


190

279

192

area occupazione permanente
83 mq

area occupazione permanente
177 mq

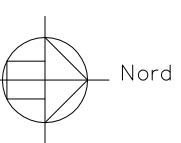

Orientamento

AMPLIAMENTO STRADA TRAVANINO COMUNE DI ARENA PO (PV)	Area di intervento	Tav. 3C	Scala 1:500	firma:
---	--------------------	---------	-------------	--------

COMUNE DI ARENA PO (PV)

Area di intervento

Tav. 3C

Scala 1:500

firma: