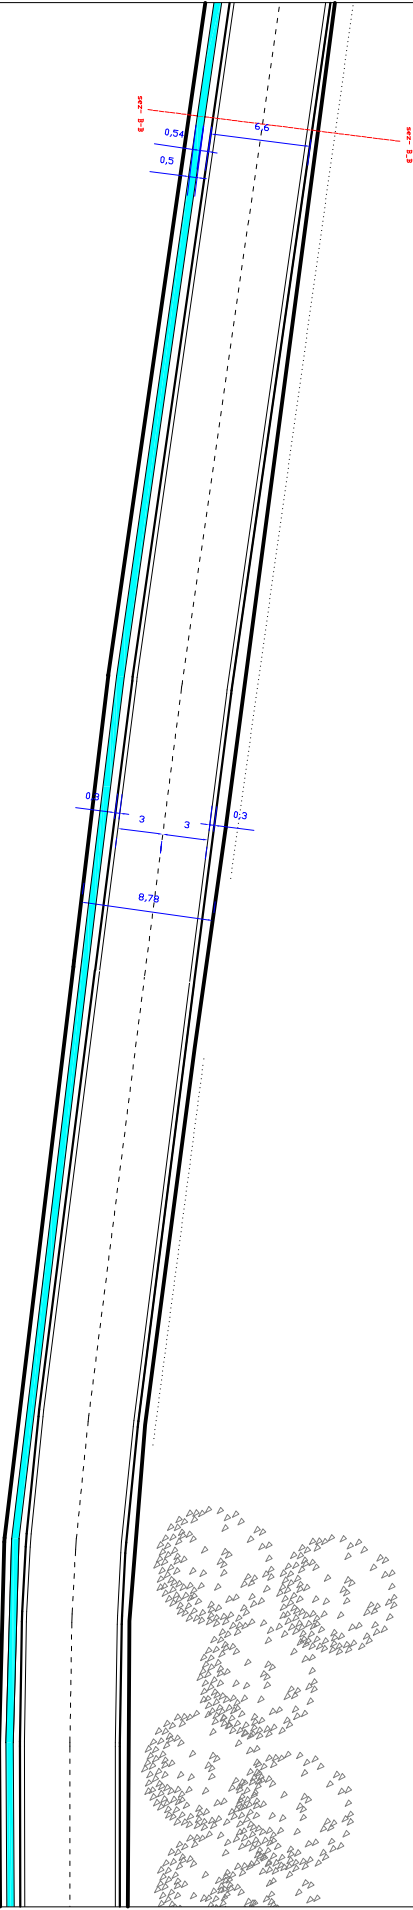


AMPLIAMENTO STRADA TRAVANINO COMUNE DI ARENA PO (PV)	Progetto	Tav. 3D	Scala 1:500	firma:
---	----------	---------	-------------	--------