


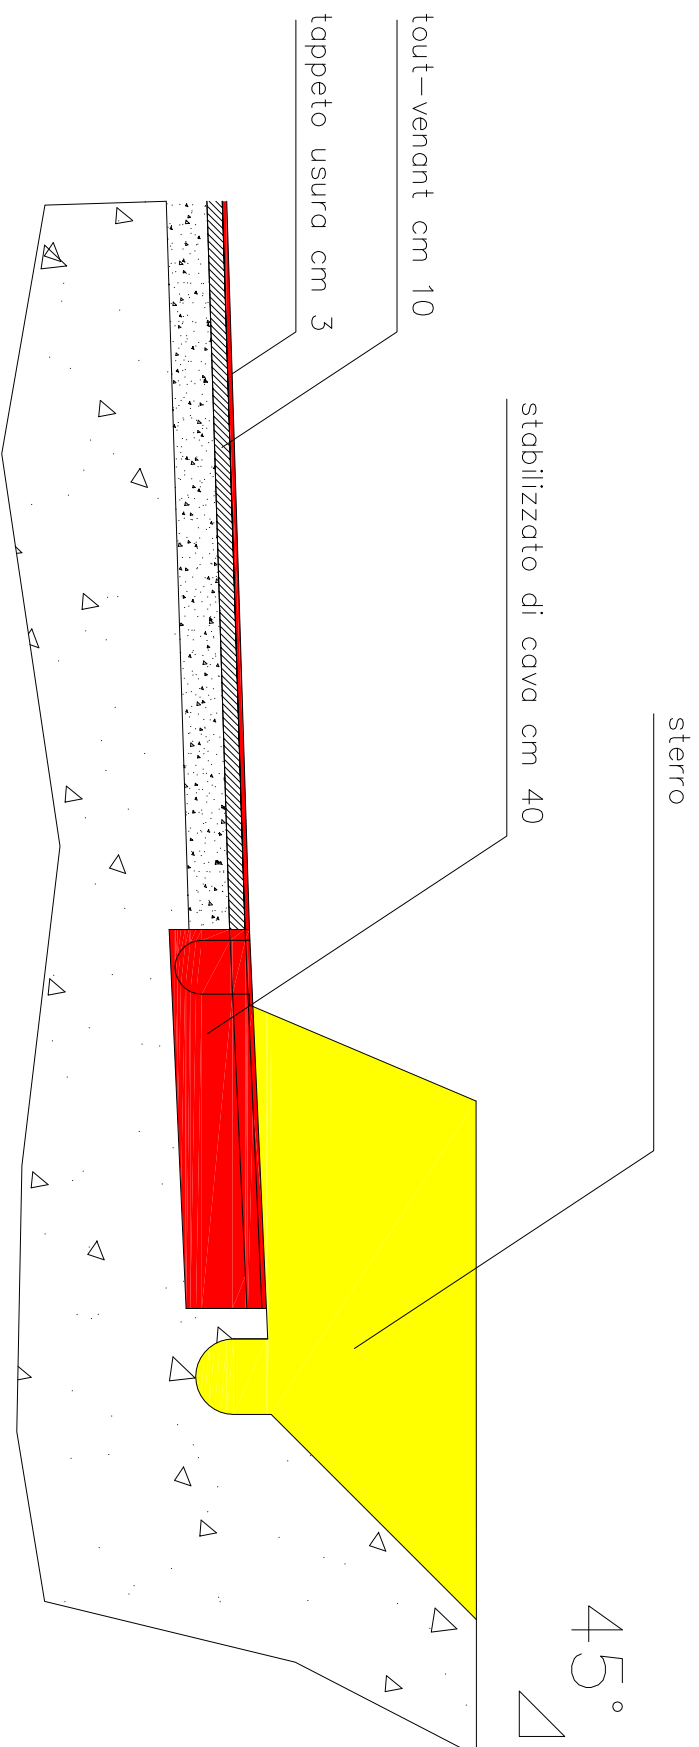

AMPLIAMENTO STRADA TRAVANINO COMUNE DI ARENA PO (PV)	Sezioni – particolare	Tav. 3E	Scala 1:50	firma:
---	-----------------------	---------	------------	--------