


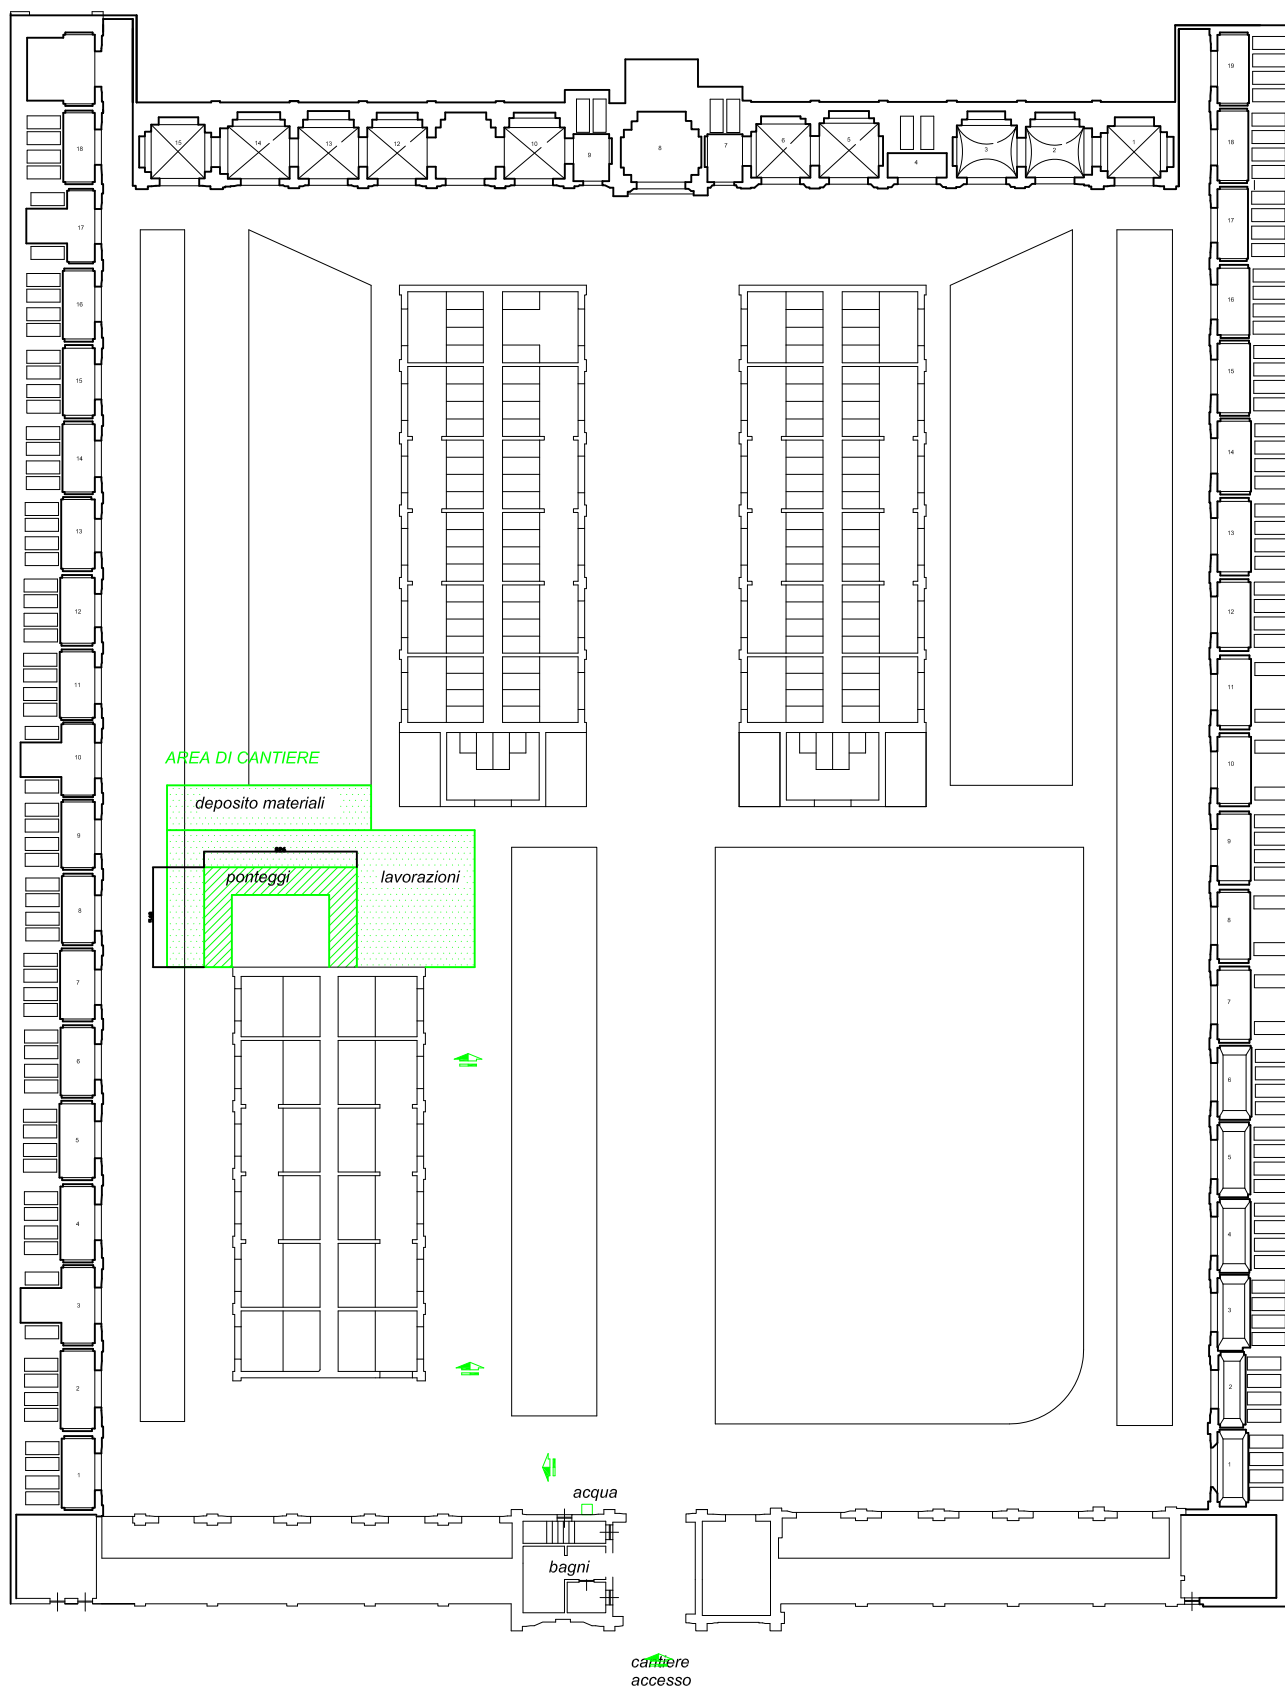

Comune di Arena Po

Variante al Piano Cimiteriale - anno 2018

Area di cantiere

Pianta

scala -

Ing. Diego Boiocchi

TAV. 04