


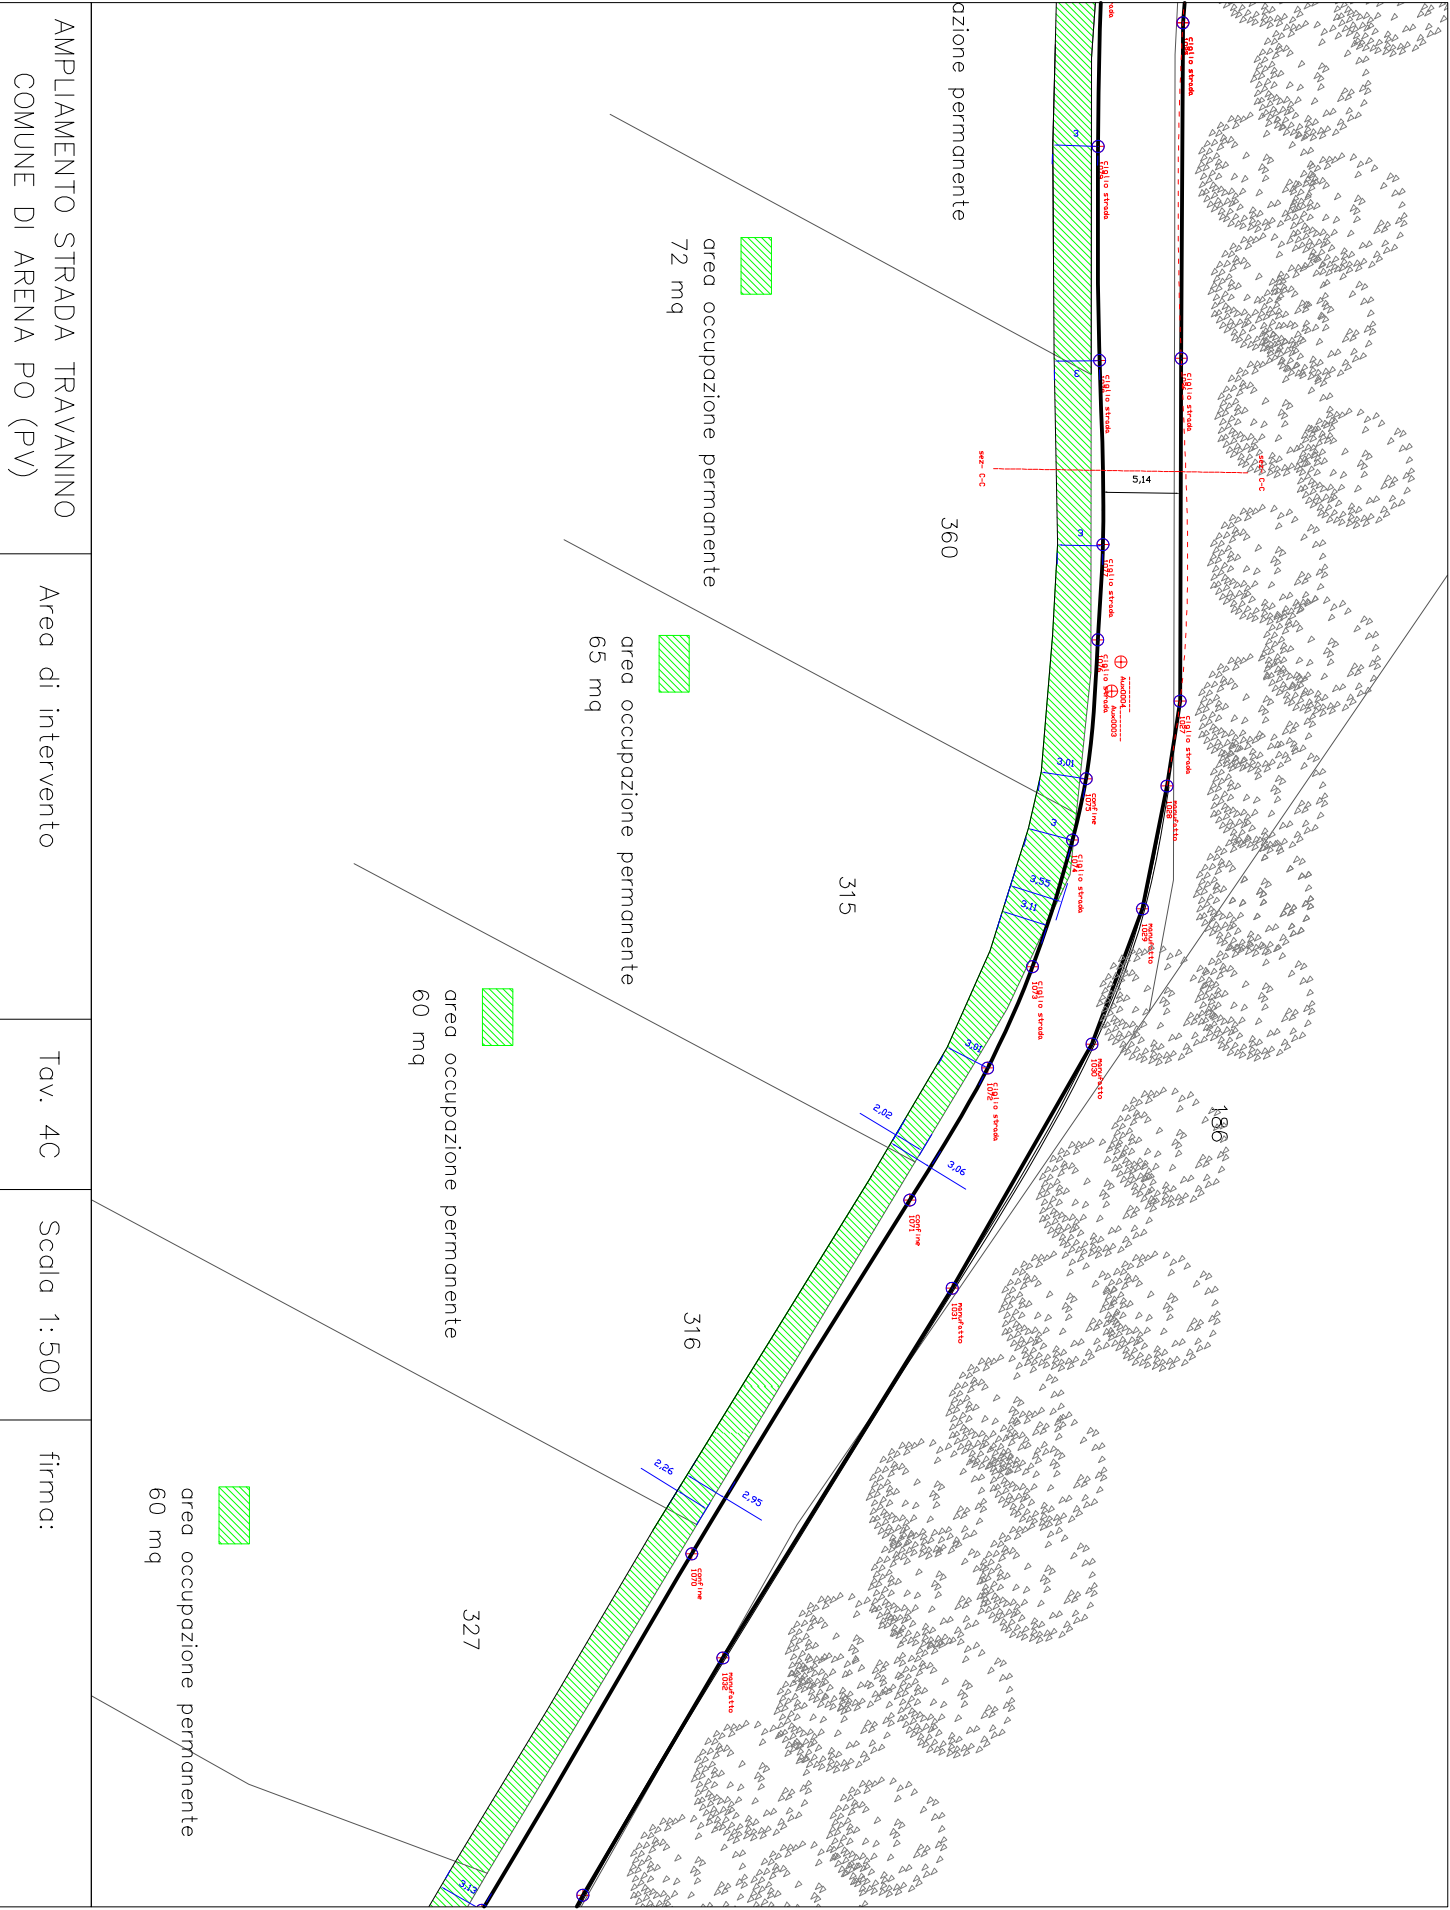

AMPLIAMENTO STRADA TRAVANINO
COMUNE DI ARENA PO (PV)

Area di intervento

Tav. 4C

Scala 1:500

firma: