


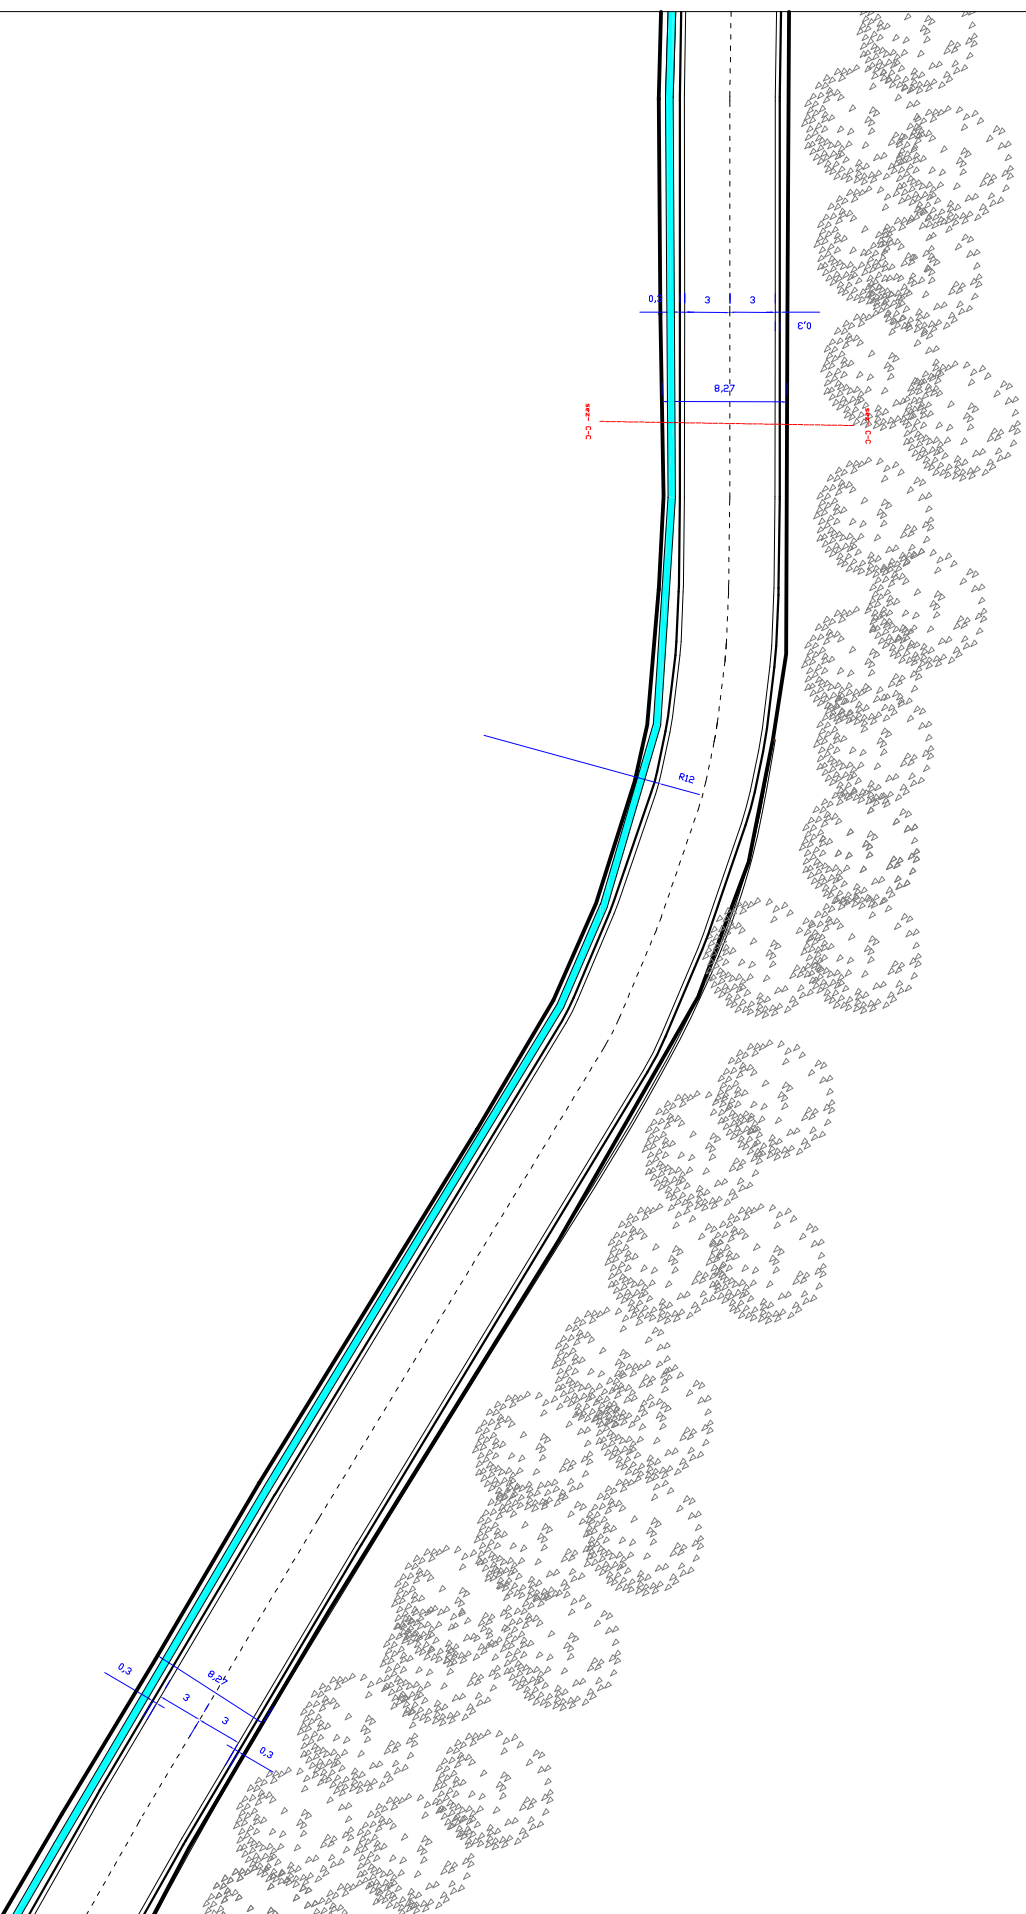

AMPLIAMENTO STRADA TRAVANINO COMUNE DI ARENA PO (PV)	Progetto	Tav. 4D	Scala 1:500	firma:
---	----------	---------	-------------	--------