


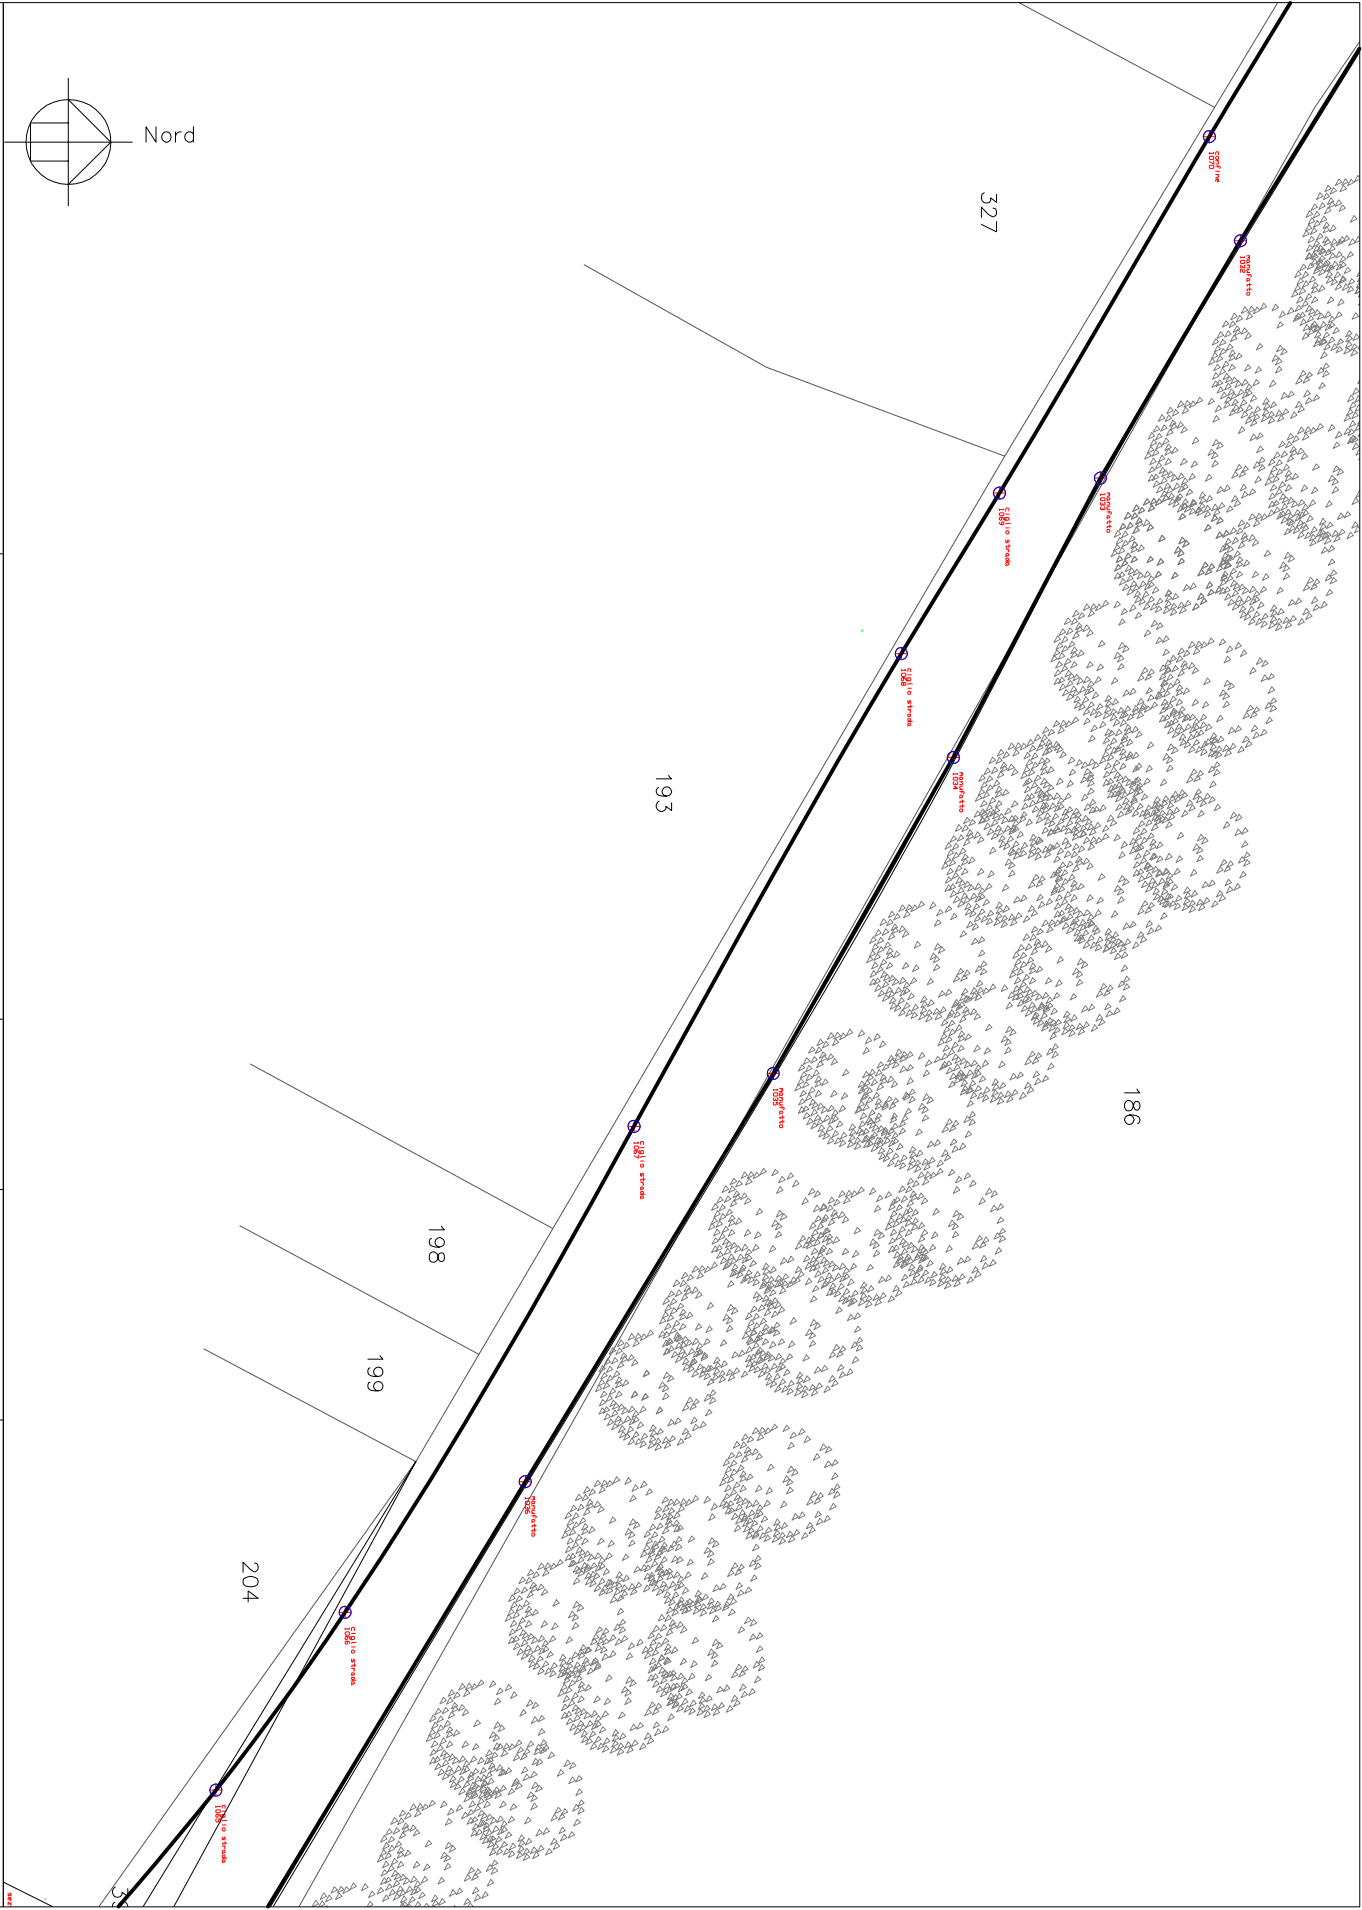

AMPLIAMENTO STRADA TRAVANINO COMUNE DI ARENA PO (PV)	Stato di fatto	Tav. 5A	Scala 1:500	firma:
---	----------------	---------	-------------	--------