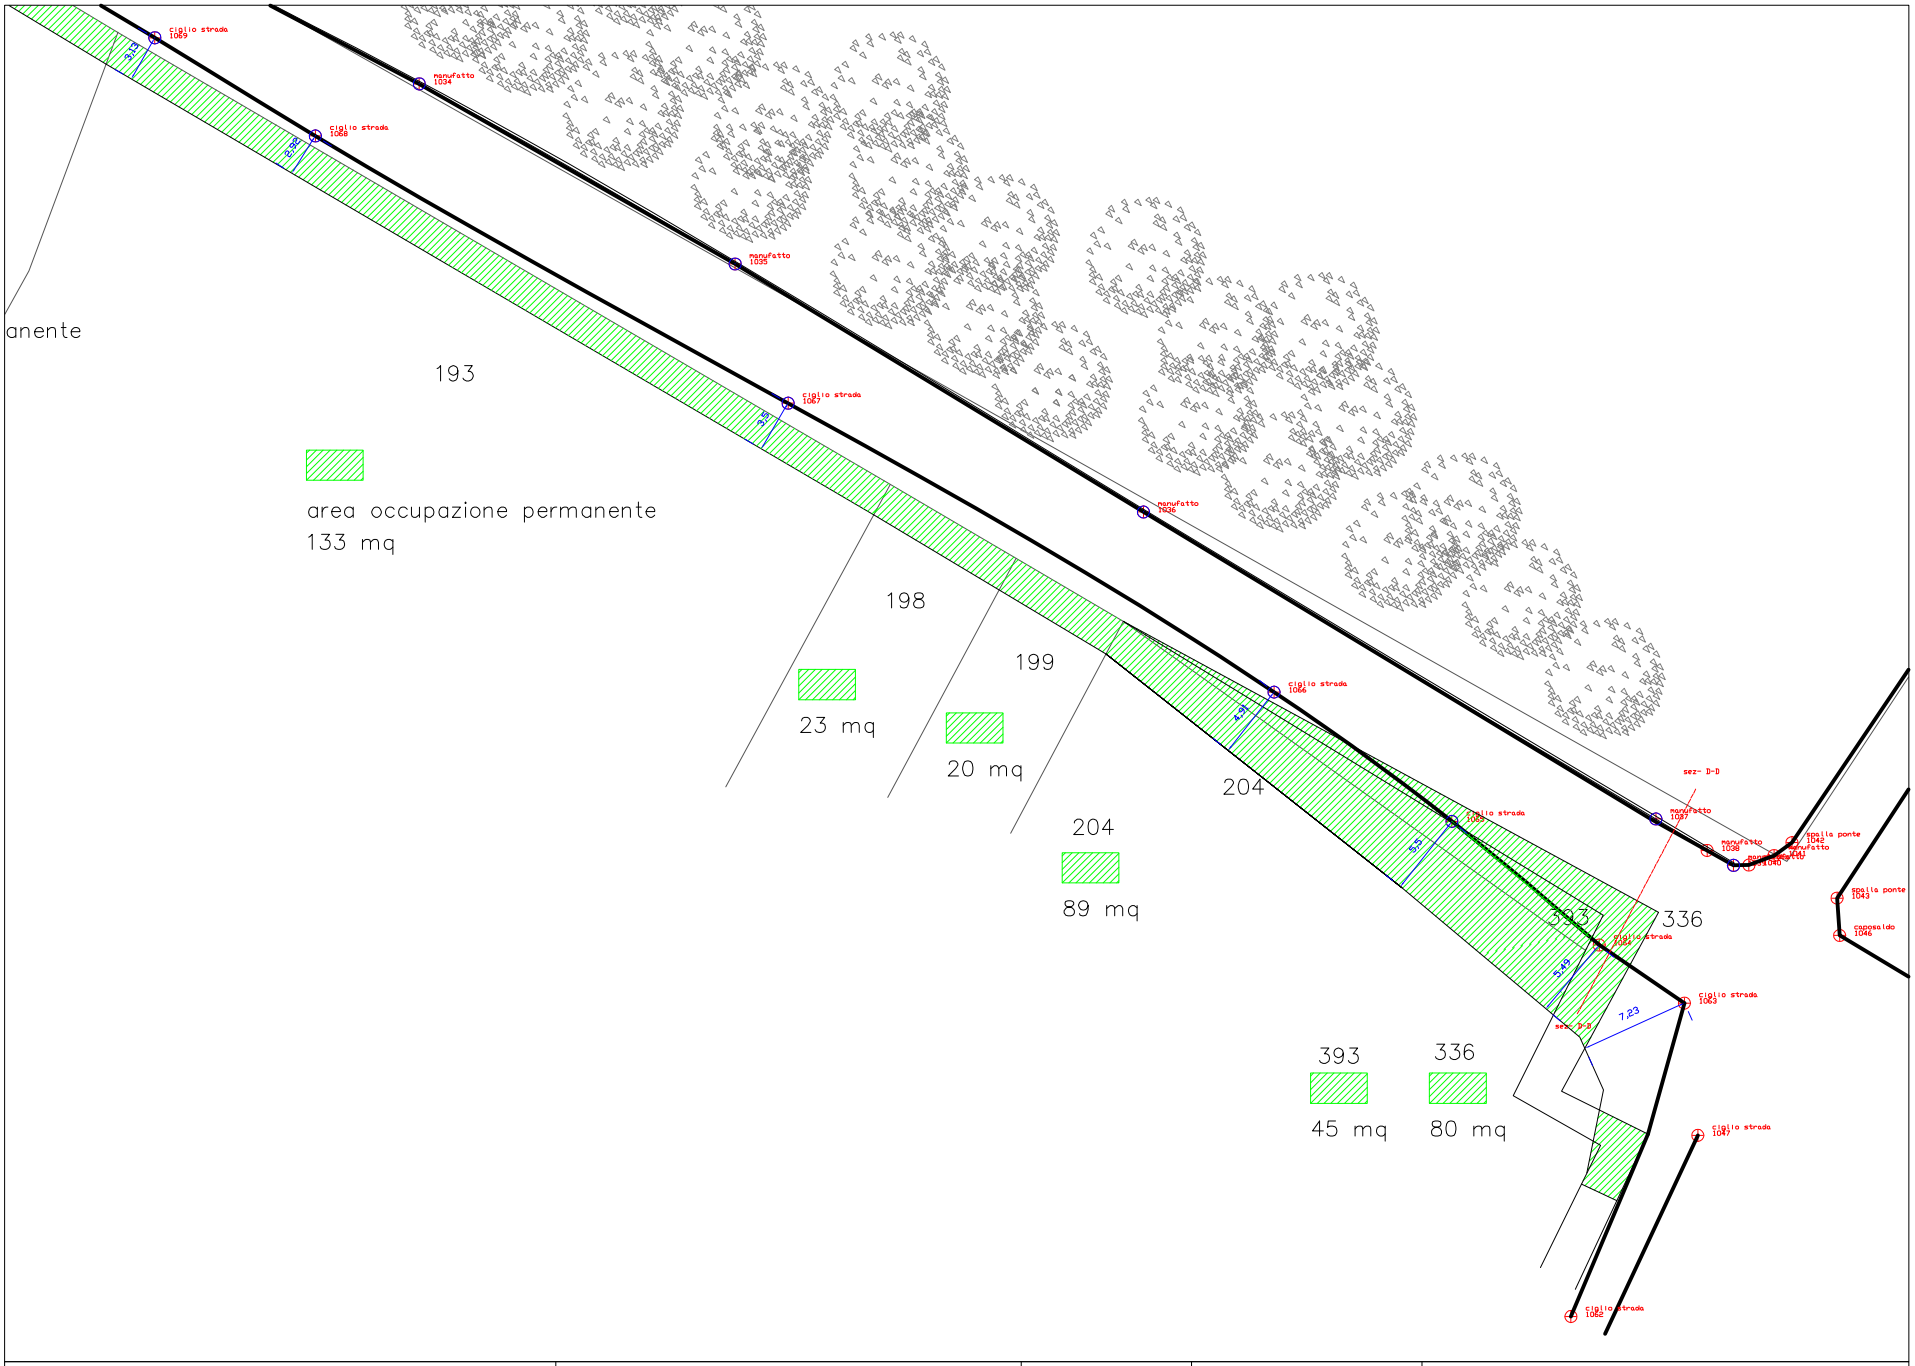

AMPLIAMENTO STRADA TRAVANINO COMUNE DI ARENA PO (PV)	Area di intervento	Tav. 5C	Scala 1:500	firma: