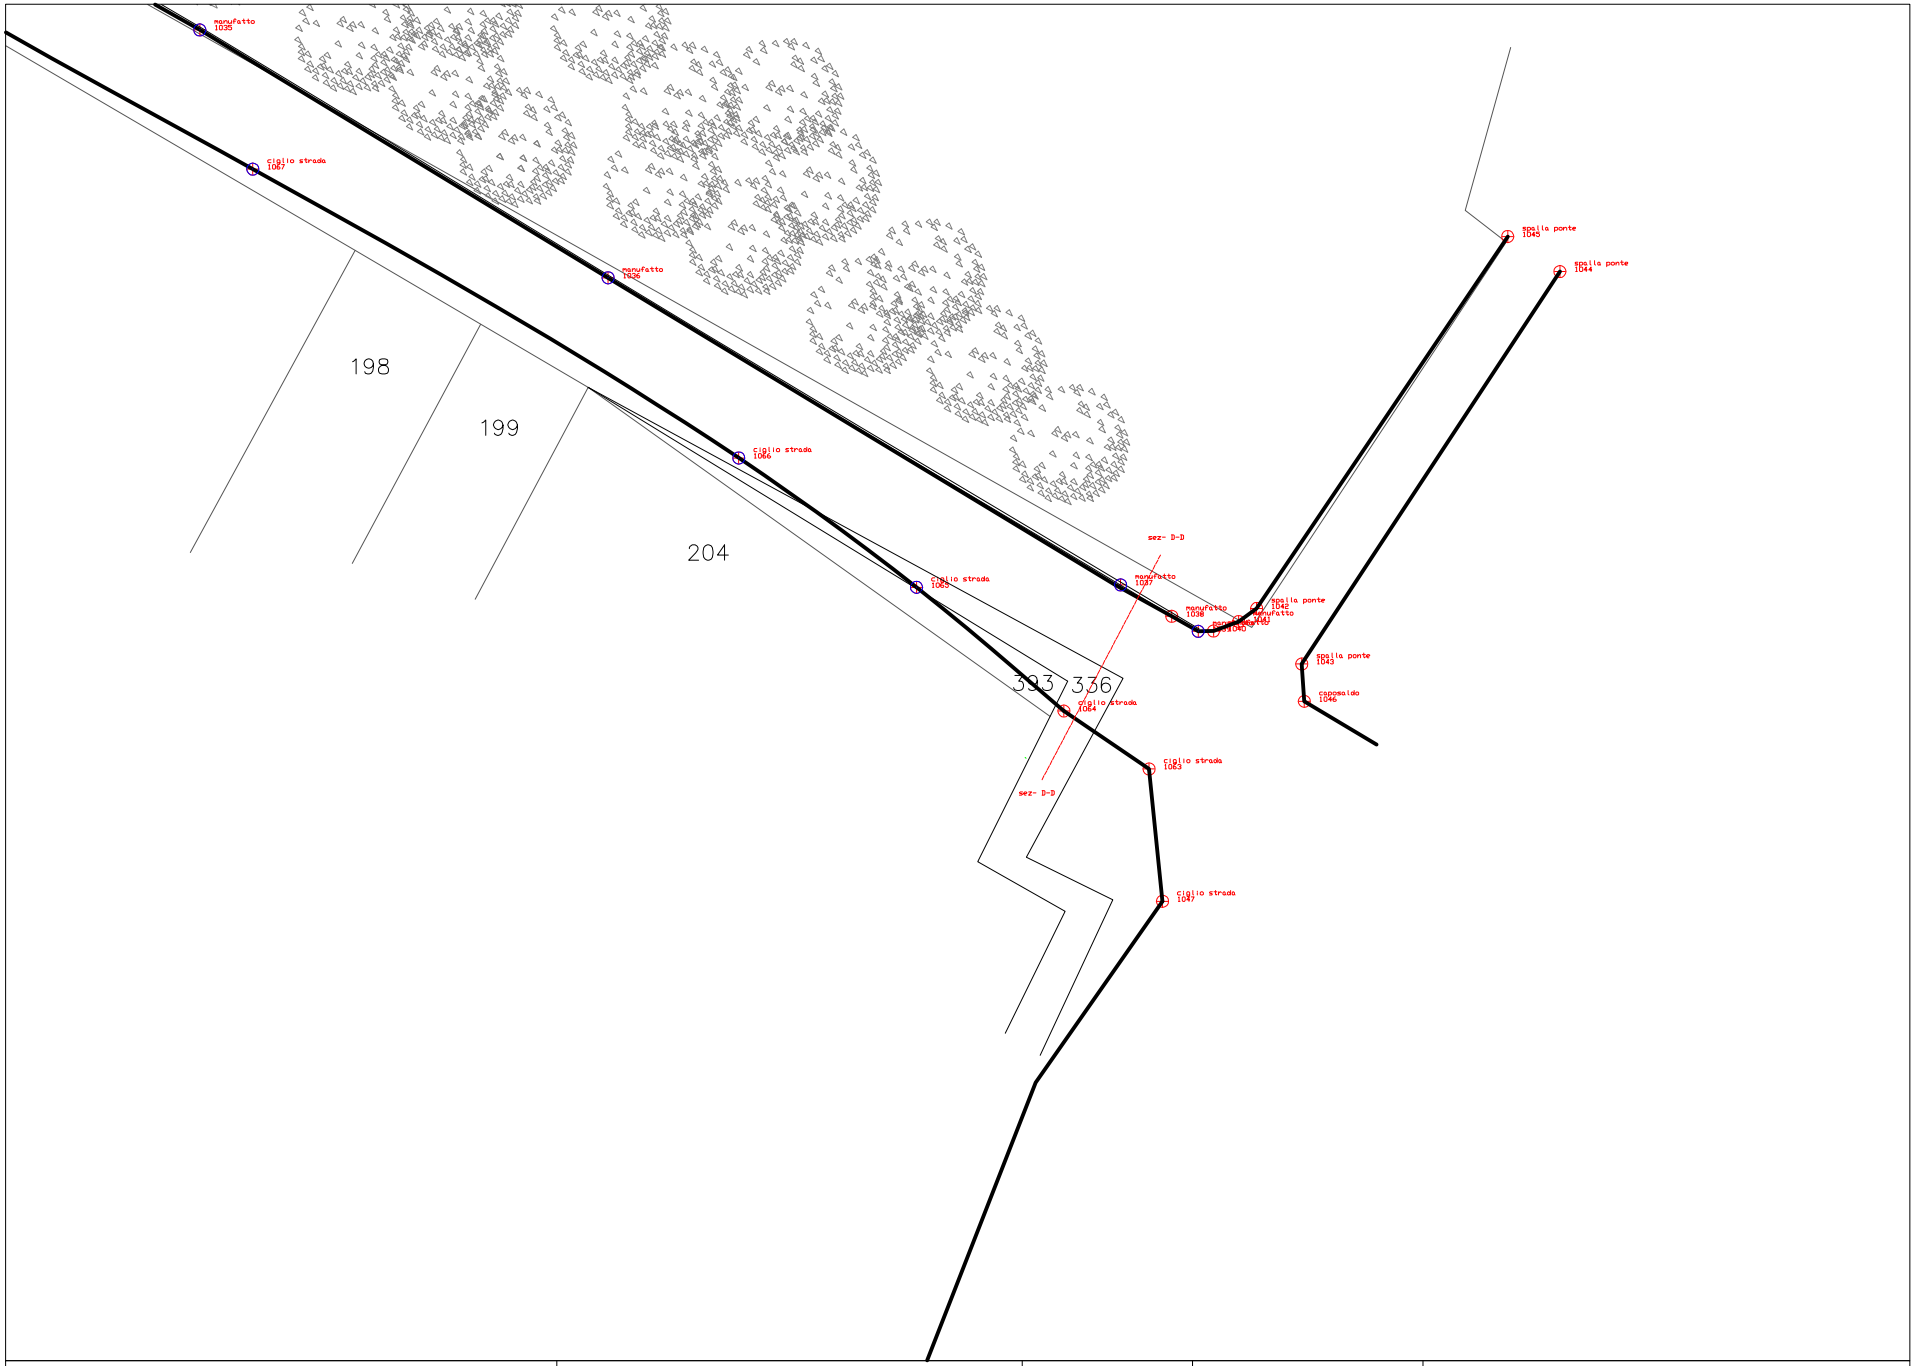

AMPLIAMENTO STRADA TRAVANINO COMUNE DI ARENA PO (PV)	Stato di fatto	Tav. 6A	Scala 1:500	firma: