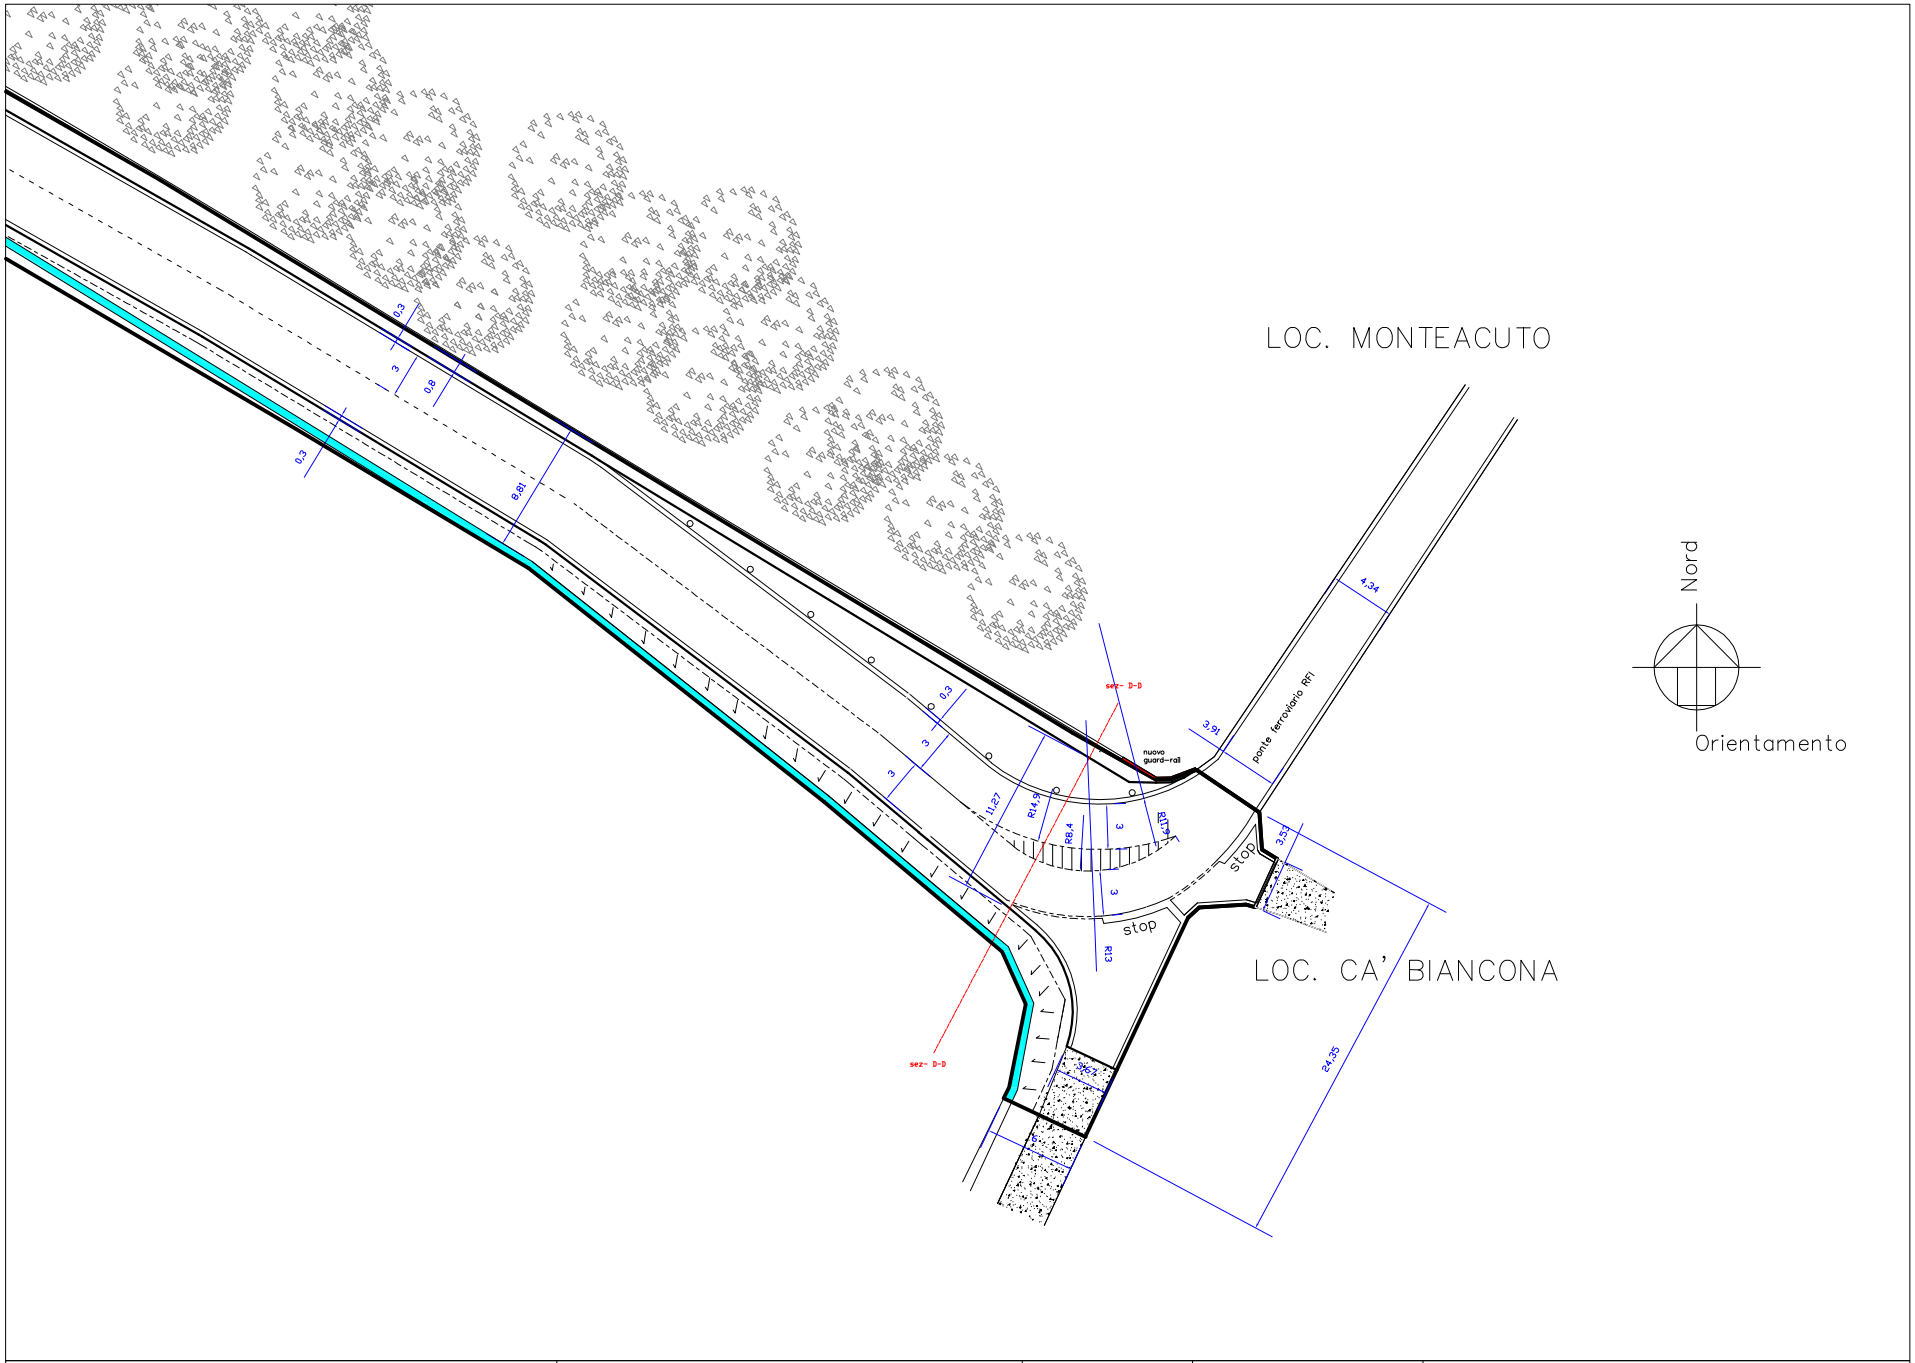

AMPLIAMENTO STRADA TRAVANINO COMUNE DI ARENA PO (PV)	Progetto	Tav. 6D	Scala 1:500	firma: