




PROFILO LONGITUDINALE RETE ACQUE BIANCHE STRADA COMUNALE DELLA PIANTA'

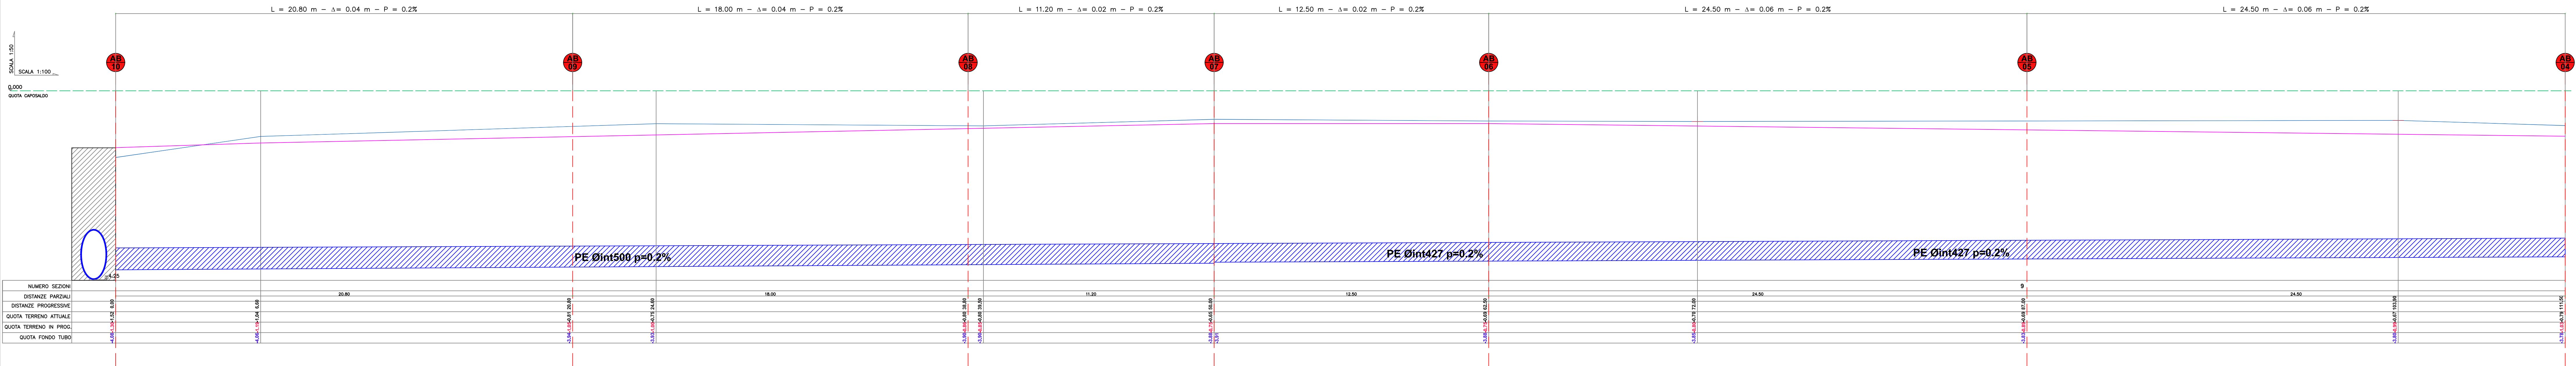

PROFILO LONGITUDINALE RETE ACQUE BIANCHE STRADA DI LOTTIZZAZIONE

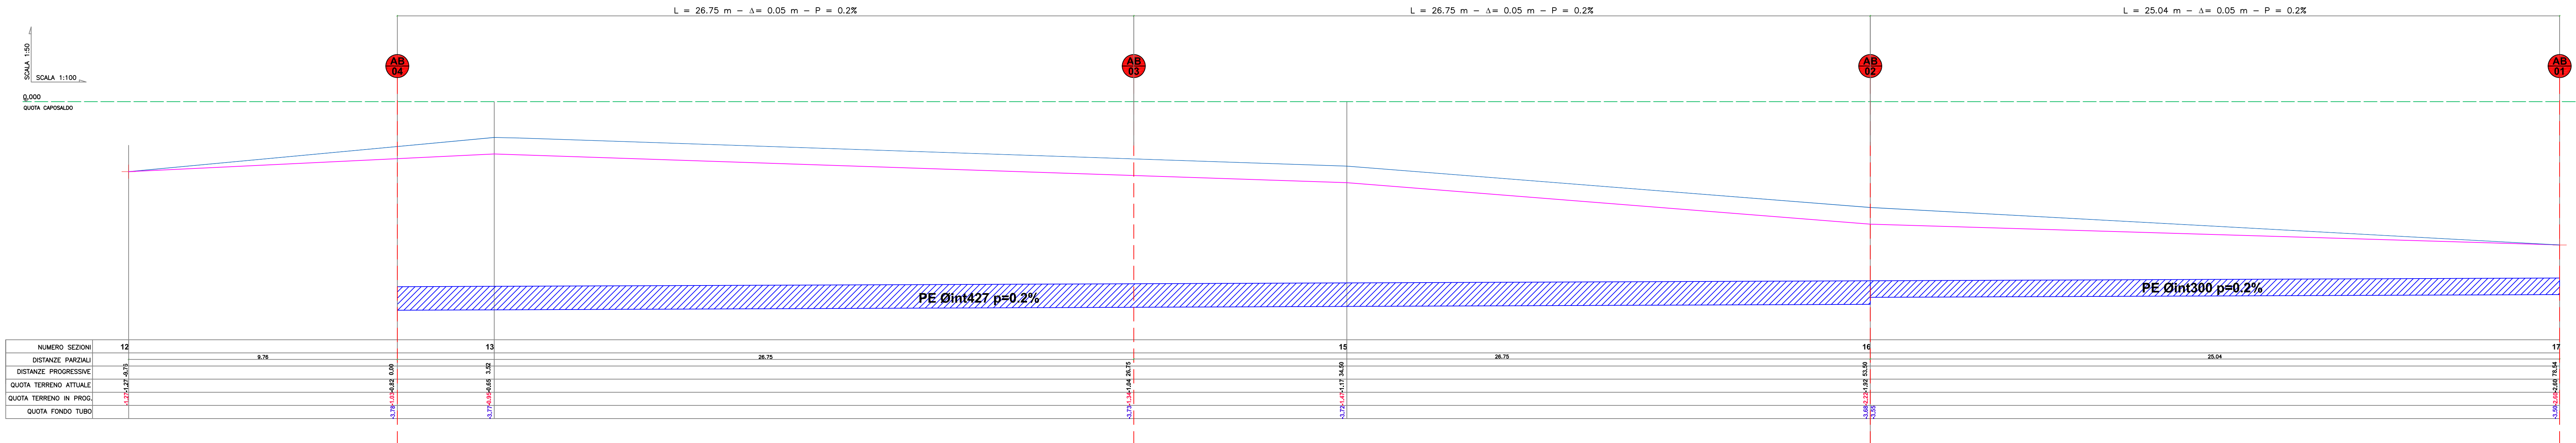

PROFILO LONGITUDINALE RETE ACQUE NERE - TRATTO 1

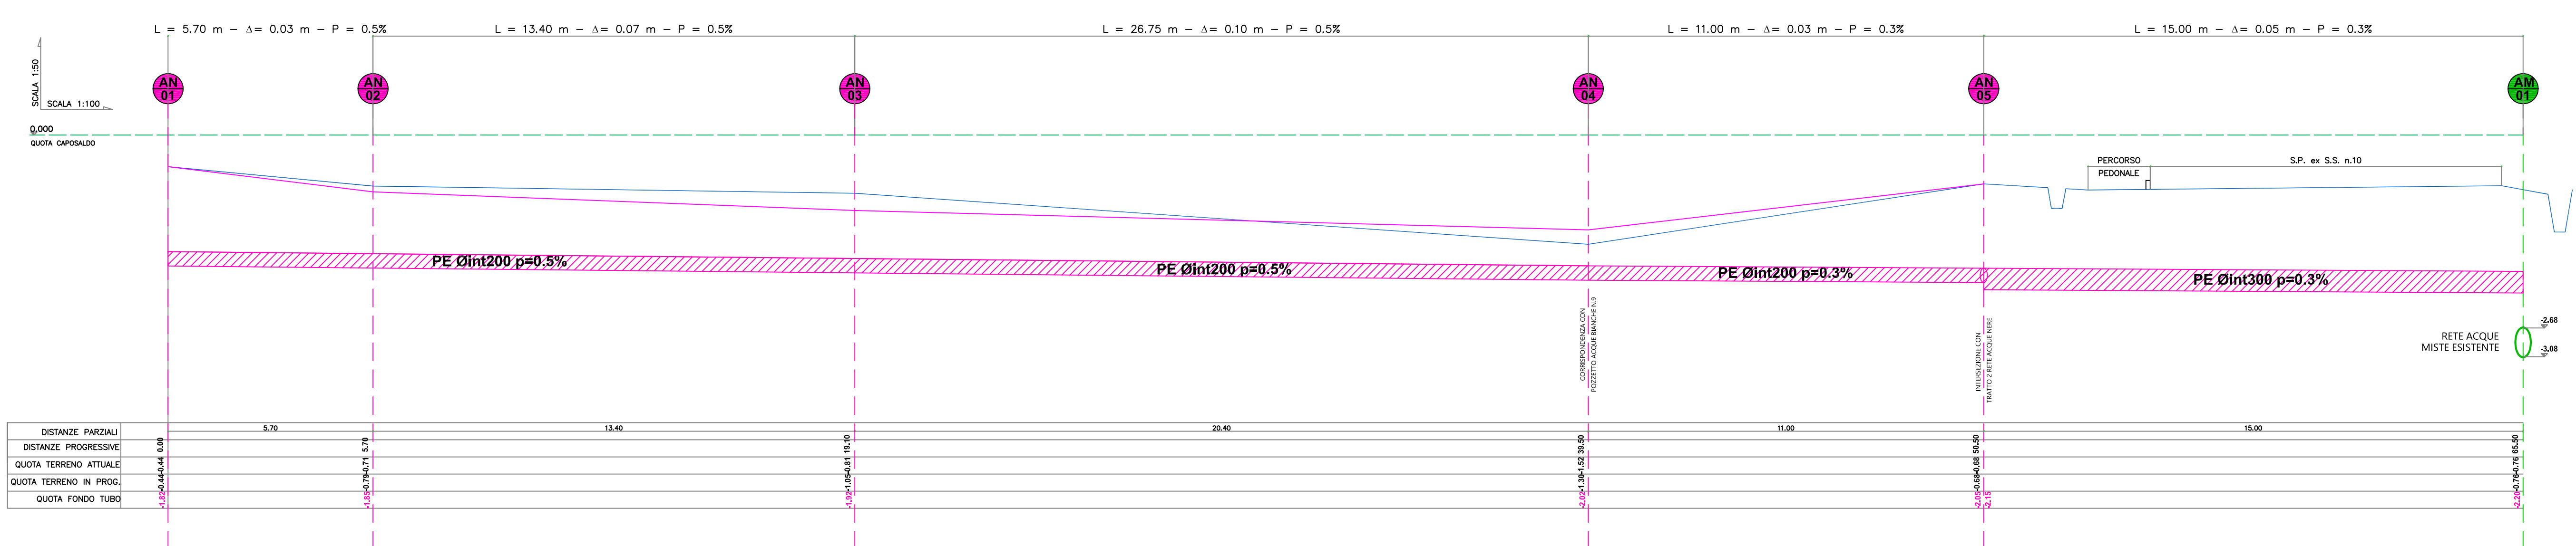

LEGENDA

- PIANO ZERO DI RIFERIMENTO (CAPOSALDO QUOTE)
- PIANO DI CAMPAGNA STATO ATTUALE
- PIANO FINITO STRADALE
- TUBAZIONE ACQUE BIANCHE
- TUBAZIONE ACQUE NERE
- POZZETTO ACQUE BIANCHE
- POZZETTO ACQUE NERE
- POZZETTO ACQUE MISTE

COMUNE DI ARENA PO  
Provincia di Pavia

Piano Attuativo in variante al P.G.T.  
ex ATR 2 - Località Salerno  
Progetto urbanistico - art. 12 e 14 LR 12/05



Progettista  
arch. Cristiano Carlo ALBERTI  
via Vena n. 68 - 27049 Stradella (PV)  
Albo degli Architetti P.P. e C. di Pavia n. 696  
e-mail: calberti@libero.it  
pec: cristiano.alberti@archiworldpec.it

Committente  
Sant'Antonio Immobiliare S.r.L.  
via XXVI Aprile n. 14 - 27049 Stradella (PV)  
partita IVA 02530720180

Elaborato  
Tavola 10  
Profili longitudinali tratti fognari  
R 1:100 - 1:50

Revisione  
V\_1  
12\_2016