




Reti acquedotto e gas

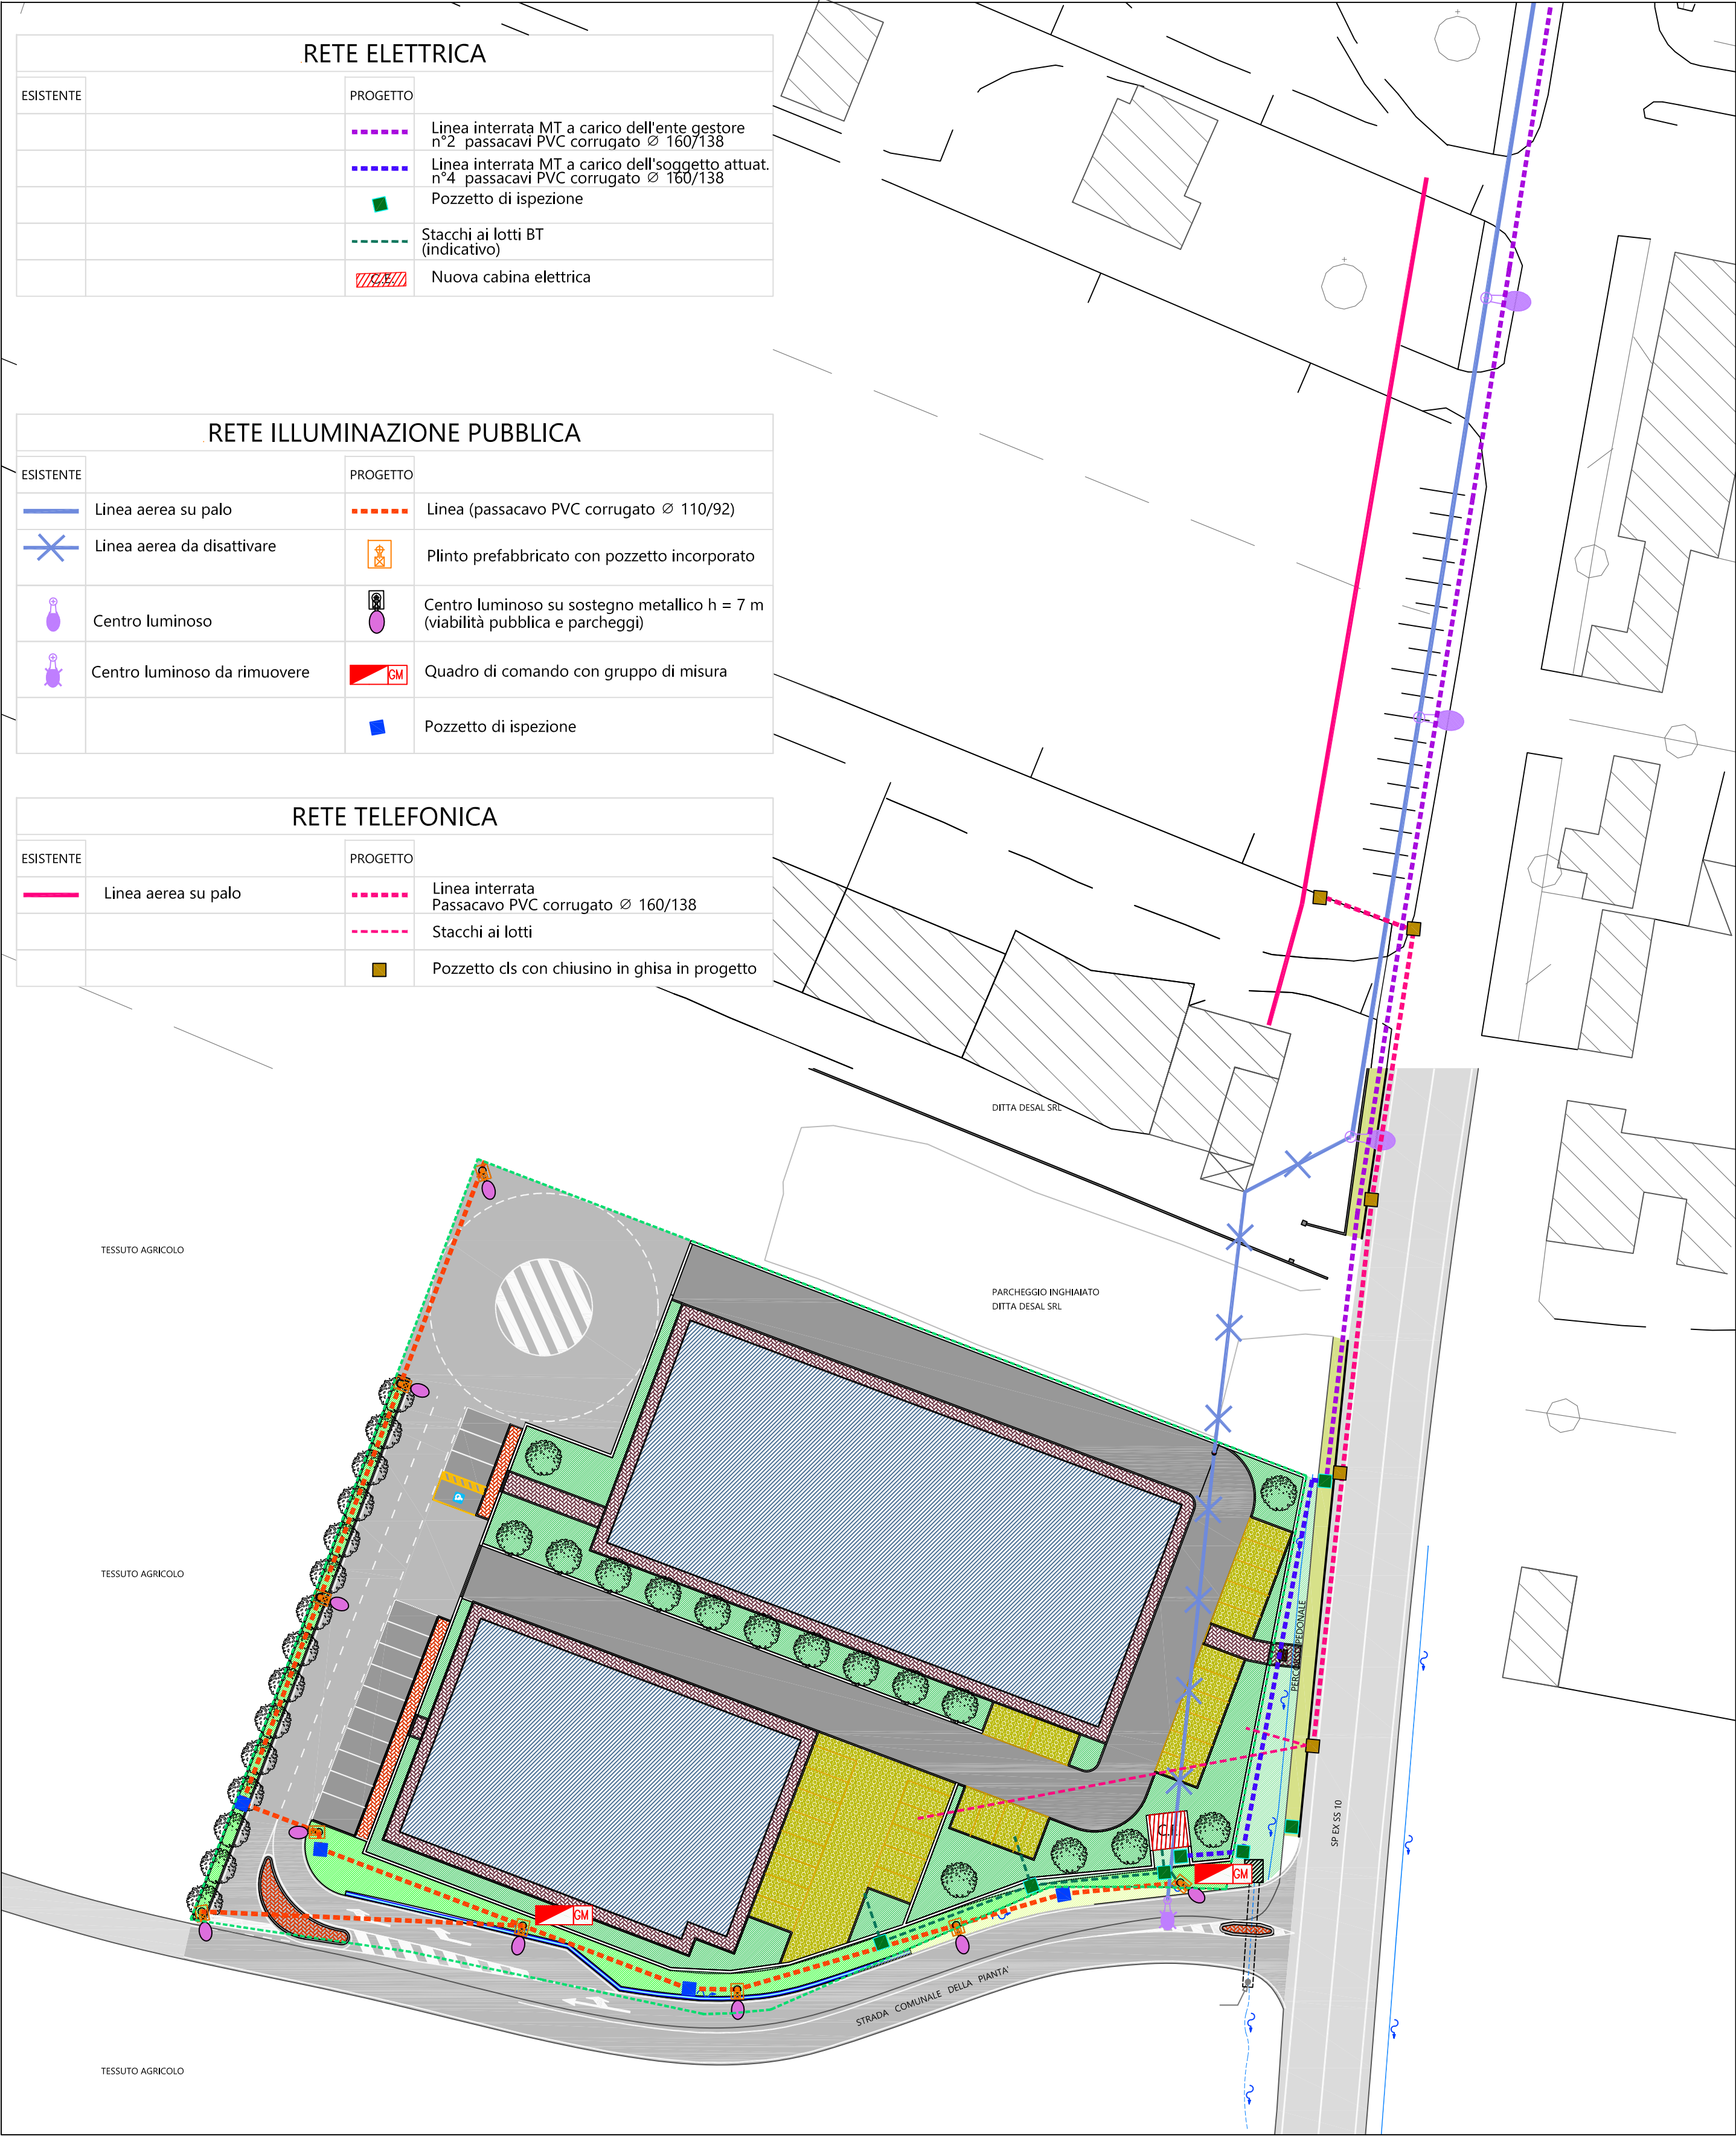

Reti elettrica, pubblica illuminazione, telefonica

COMUNE DI ARENA PO
Provincia di Pavia

Piano Attuativo in variante al P.G.T.
ex ATR 2 - Località Salerno
Progetto urbanistico - art. 12 e 14 LR 12/05

Progettista
arch. Cristiano Carlo ALBERTI
via Vena n. 68 - 27049 Stradella (PV)
Albo degli Architetti P.P. e C. di Pavia n. 696
e-mail: c.alberti@libero.it
pec: cristiano.alberti@archiworldpec.it

Committente
Sant'Antonio Immobiliare S.r.l.
via XXVI Aprile n. 14 - 27049 Stradella (PV)
partita IVA 02530720180

Elaborato
Tavola 8
Reti acquedotto - gas - elettrica
pubblica illuminazione - telefonica
R 1:500

Revisione
V_1
12_2016