


COMUNE DI SPESSA PO

COMUNE DI SAN ZE

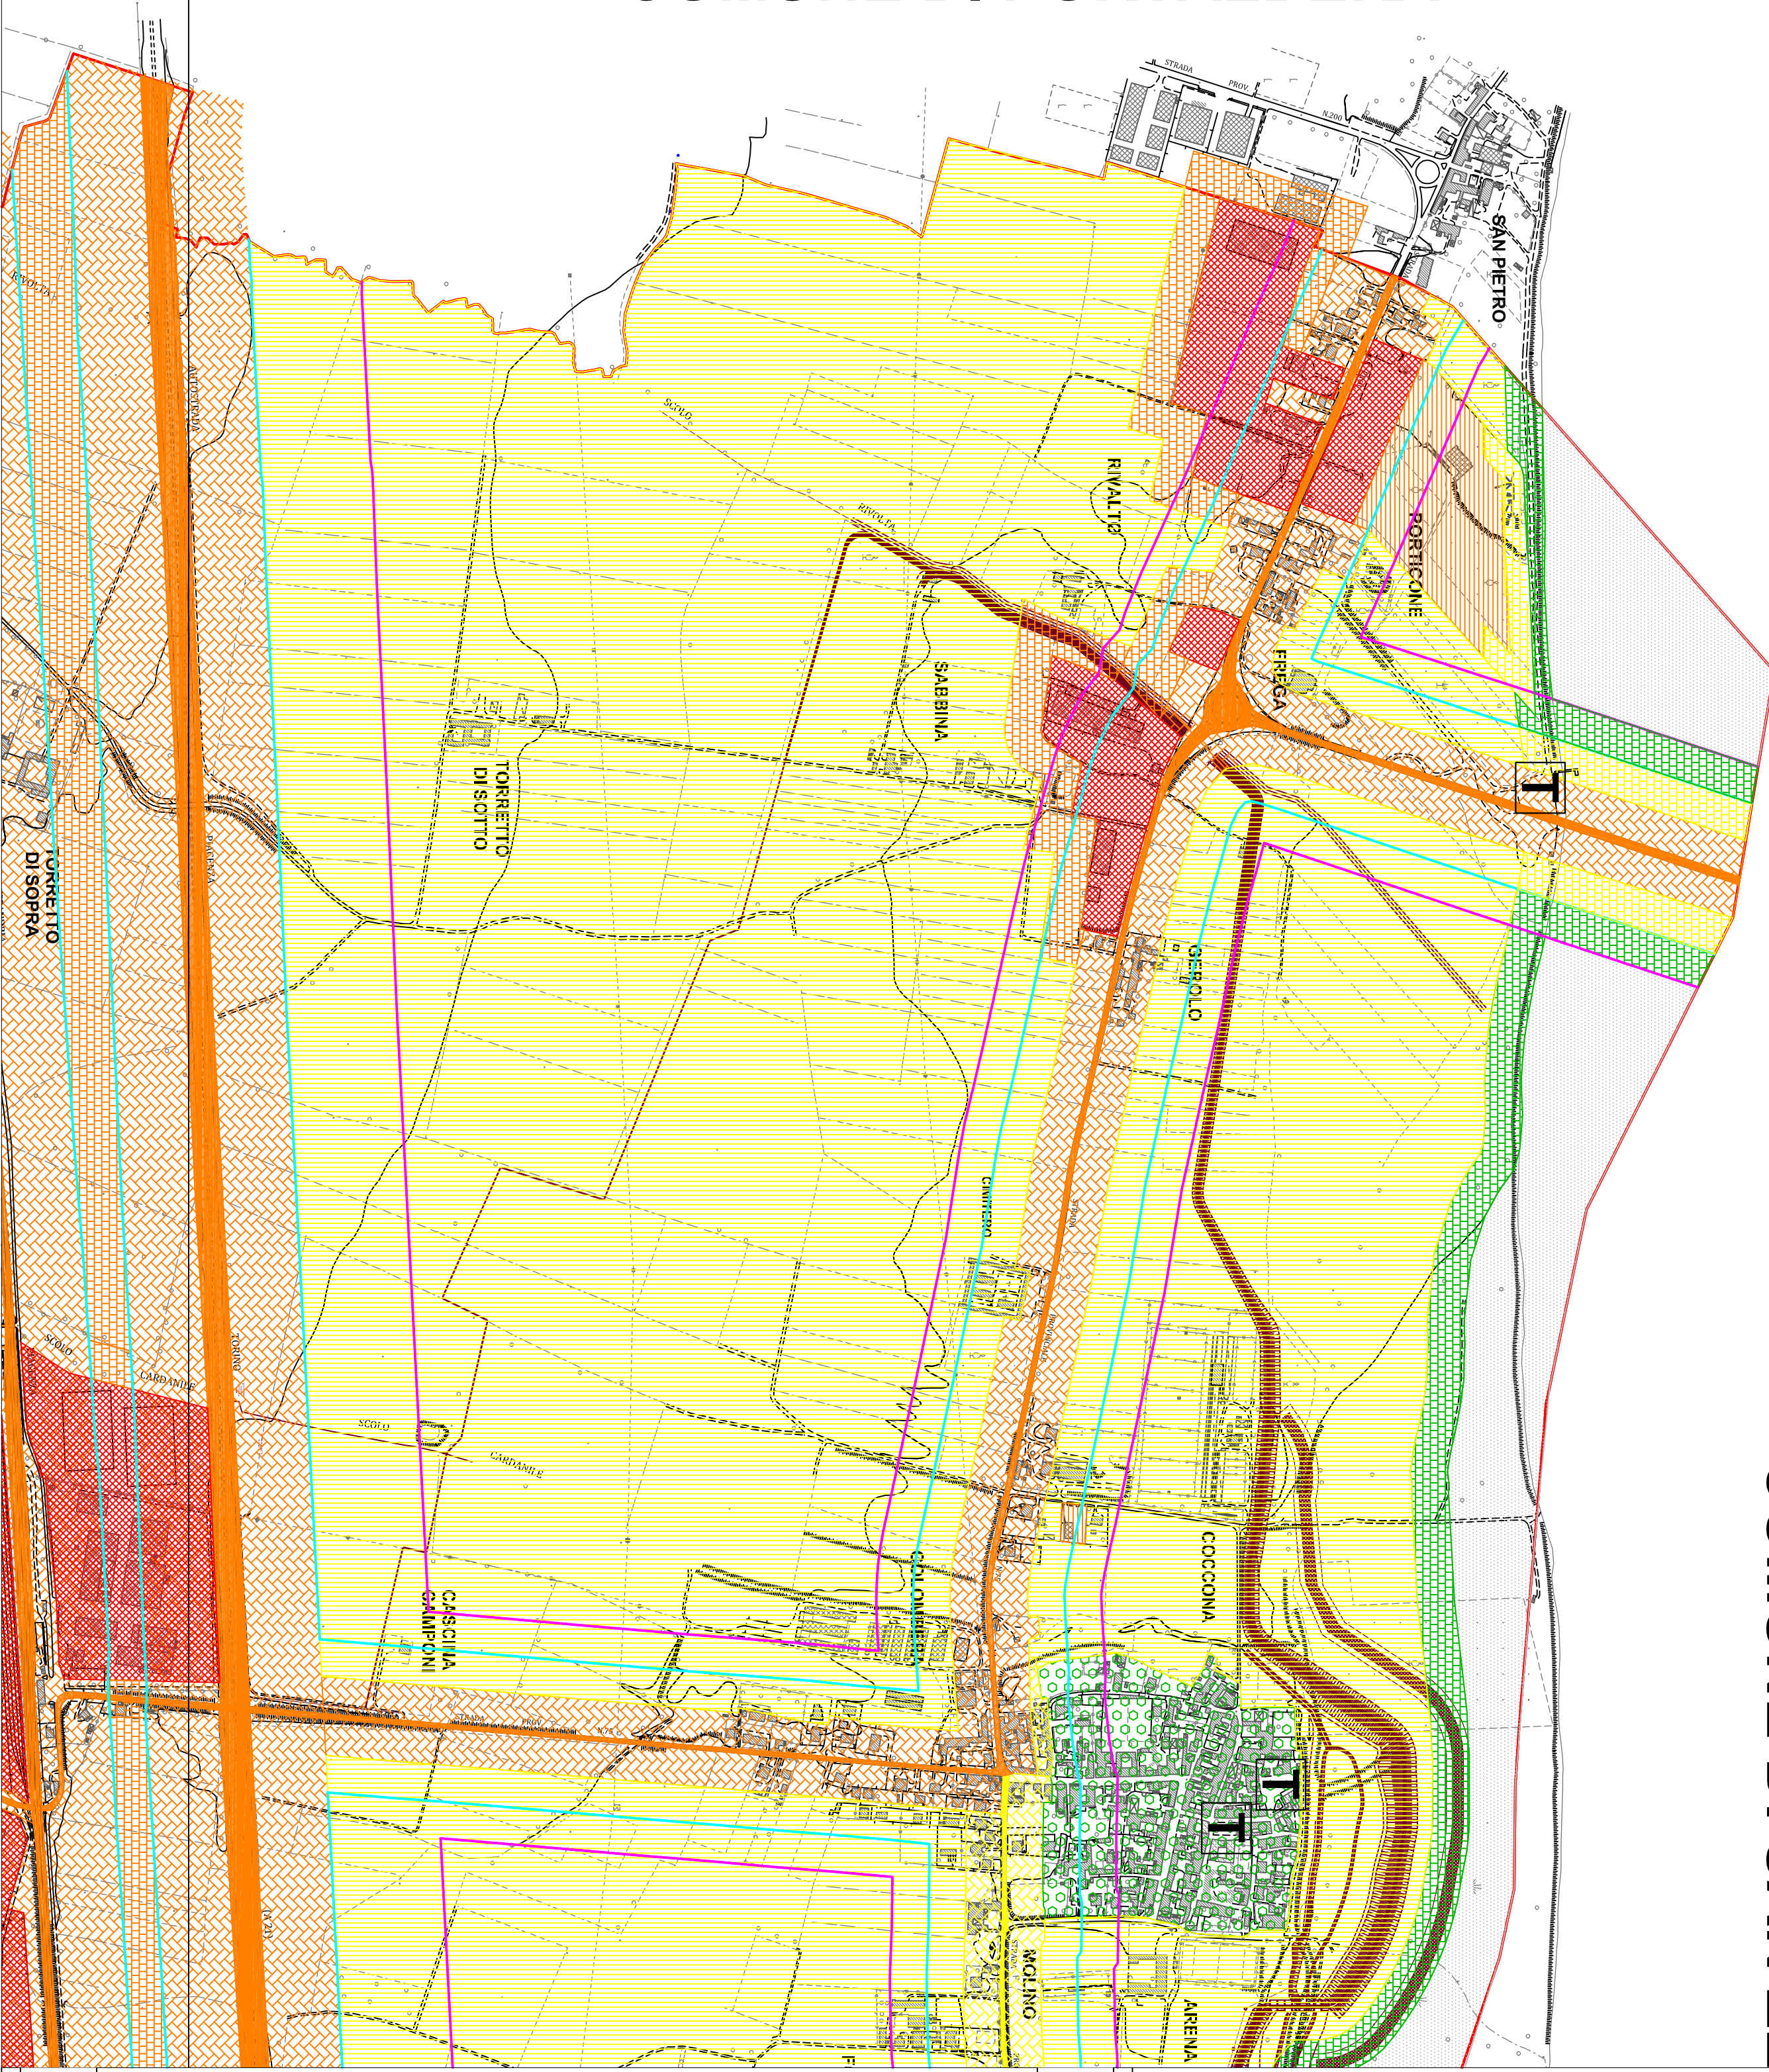

LEGENDA

CLASSI		VALORI LIMITE DI IMMISSIONE - db(A)	VALORI LIMITE DI EMISSIONE - db(A)
		GIURNO (60-22:00)	GIURNO (6:00-22:00)
CLASSE I	live partecipativamente protette	50	45
CLASSE II	live partecipativamente residenziali	55	50
CLASSE III	live di tipo misto	60	55
CLASSE IV	live di lavoro attività minima	65	60
CLASSE V	live partecipativamente industriali	70	65
CLASSE VI	live esclusivamente industriali	70	65

T AREE MANIFESTAZIONI TEMPORANEE

AREE MANIFESTAZIONI TEMPORANEE

INFRASTRUTTURA FERROVIARIA:

TIPO DI INFRASTRUTTURA	Ampiezza casce di corsa e di appoggio per pertinenza acustica (m)	Scotoli ^(*) ospedali, case di cura e di riposo		Altri ricettivi	
		GIORNO	NOTTURNO	GIORNO	NOTTURNO
Infrastruttura esistente	100 (classe A)			70dB	60dB
	150 (classe B)	50dB	40dB	65dB	55dB

*** per le scuole vale il solo limite diurno**


INFRASTRUTTURA STRADALE: Esistenti

TIPO DI STRADA	Sottotipi a più acustici (*)	Ampiezza fascia di pertinenza acustica (m)	Scuole, ospedali, case di cura e di riposo		Altri ricettori	
			GIORNO	NOTTURNO	GIORNO	NOTTURNO
A - Autostrada (A2)		100 (fascia A)	50dB	40dB	70 B	60dB
		150 (fascia B)			65dB	55dB
B - extraurbana principale (SP ex SS10)		100 (fascia A)	50dB	40dB	70 B	60dB
		150 (fascia B)			65dB	55dB
C - extraurbana secondaria (SP 109, 329/0)	Cb riferire le altre strade con caratteristiche analoghe	100 (fascia A)	50dB	40dB	70 B	60dB
		50 (fascia B)			65dB	55dB

	STRADA MEDIO TRAFFICO CLASSE II
	STRADA INTENSO CLASSE IV
	FASCE DI PERTINENZA STRADALE CLASSE III
	FASCE DI PERTINENZA STRADALE CLASSE IV

CLASSE DI
FASCE DI

^{*} (secondo il D.M. 8/11/01 Norme funzionali e geometriche per la costruzione delle strade)

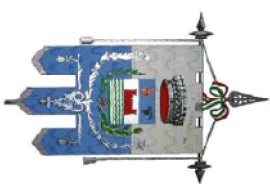

COMUNE DI ARENA PO
PROVINCIA DI PAVIA

Piano di Zonizzazione Acustica Comunale

Redazione ai sensi di:

- D.P.C.M. 1 marzo 1991

- Legge 26 ottobre 1995 n° 447

- Legge Regionale 10 agosto 2001 n° 13

- Linee Guida Regione Lombardia D.G.R. 12 luglio 2002 n° 7/9776

TAVOLA N. 01/A	REVISIONE N.	0
	DATA	FEBBRAIO 2014
	SCALA	1:5.000

Tecnico competente in acustica:



Informatica Service e Ambiente
Via Torino 45/C - 27100 PAVIA
Tel e Fax 0382 466268

Annalisa DEPAOLI

D.P.G.R. n° 16727 del 10/07/2001