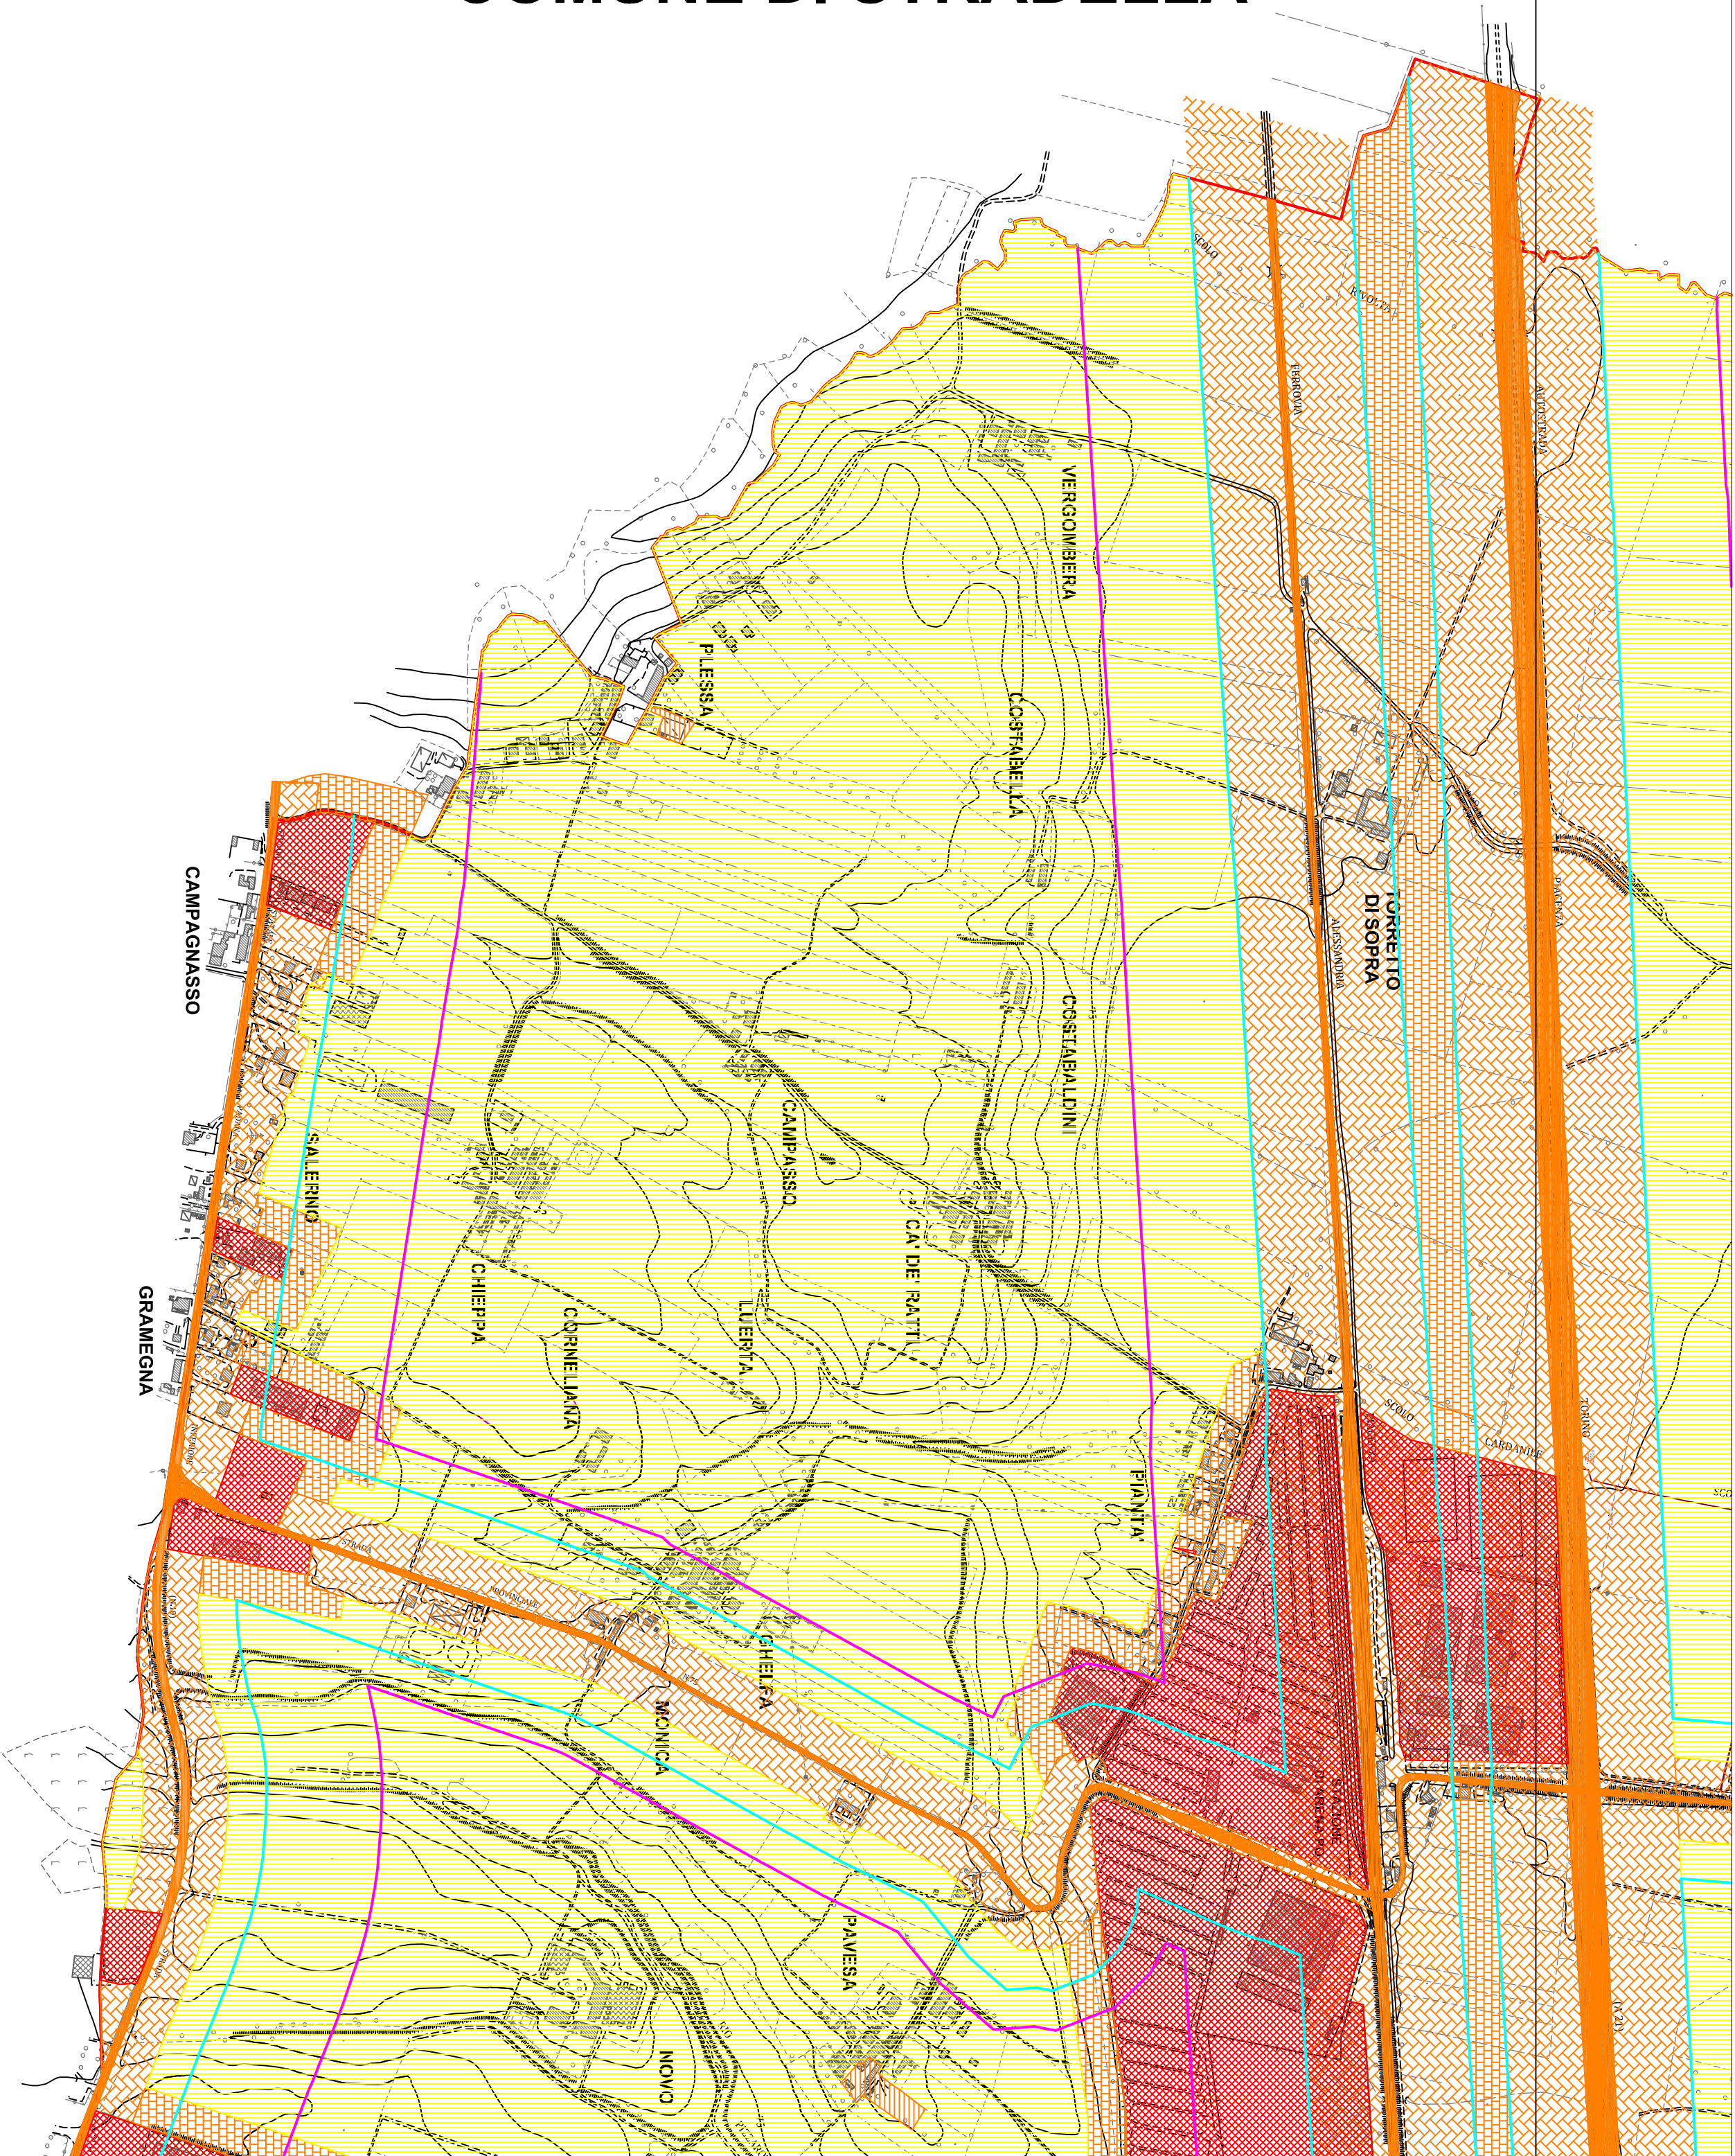


COMUNE DI STRADELLA

**COMUNE DI ZENEVRÉDO**

LEGENDA

CLASSI		VALORI LIMITE DI IMMISSIONE - db(A)	VALORI LIMITE DI EMISSIONE - db(A)
		DIURNO (6.00-22.00)	NOTTURNO (22.00-6.00)
	CLASSE I Aree particolarmente protette	50	40
	CLASSE II Aree prevalentemente residenziali	55	45
	CLASSE III Aree di tipo misto	60	50
	CLASSE IV Aree di interesse urbanistico	65	55
	CLASSE V Aree prevalentemente industriali	70	60
	CLASSE VI Aree esclusivamente industriali	70	70

T AREE MANIFESTAZIONI TEMPORANE

TAREE MANIFESTAZIONI TEMPORANEE

INFRASTRUTTURA FERROVIARIA:

TIPO DI INFRASTRUTTURA	Ampiezza delle portinerie accettate (m)	Scuole ⁽¹⁾ ospedali, case di cura e di riposo		Altri edifici	
		GIORNO	NOTTURNO	GIORNO	NOTTURNO
Infrastruttura esistente	100 (60-140)				
	50dB		40dB	70dB	60dB
	150 (case B)			65dB	55dB

*** per le scuole vale il solo limite diurno**


INFRASTRUTTURE STRADALI: Esistenti

TIPO DI STRADA	Sottotipi a maiuscoli e maiuscoli (?)	Ampliezza facciata di pertinenza acustica (m)	Scuole, ospedali, case di cura e di riposo		Altri edifici	
			GIORNO	NOTTURNO	GIORNO	NOTTURNO
A - Autostrada (A2)		100 (fascia A)	50dB	40dB	70 B	60dB
		150 (fascia B)			65dB	55dB
B - extraurbana principale (SP ex SS10)		100 (fascia A)	50dB	40dB	70 B	60dB
		150 (fascia B)			65dB	55dB
C - extraurbana secondaria (SP ex SP44, SP ex SP40)	Ch tutte le altre strade	100 (fascia A)	50dB	40dB	70 B	60dB
	extraurbane secondarie	50 (fascia B)			65dB	55dB

	STRADA MEDIO TRAFFICO CLASSE
	STRADA INTENSO CLASSE IV
	FASCE DI PERTINENZA STRADALE
	CLASSE III
	FASCE DI PERTINENZA STRADALE
	CLASSE IV

 FASCE DI PERTINENZA STRADALE
CLASSE IV

* (secondo il D.M. 8/11/01 Norme funzionali e geometriche per la costruzione delle strade)

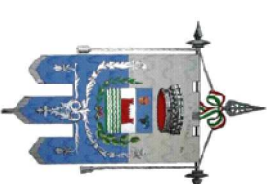

COMUNE DI ARENA PO
PROVINCIA DI PAVIA

Piano di Zonizzazione Acustica Comunale

A	B	C
D	E	F

Redazione ai sensi di:

- D.P.C.M. 1 marzo 1991
- Legge 26 ottobre 1995 n° 447
- Legge Regionale 10 agosto 2001 n° 13
- Linee Guida Regione Lombardia D.G.R. 12 luglio 2002 n° 7/9776

TAVOLA N. 01/D	REVISIONE N.	0
	DATA	FEBBRAIO 2014
	SCALA	1:5.000

Tecnico competente in acustica:



I.S.A. s.n.c.
Informatica Service e Ambiente
 Via Torino 45/C - 27100 PAVIA
 Tel e Fax 0382 466268

Annalisa DEPAOLI
D.P.G.R. n° 16727 del 10/07/2001