

LEGENDA

CLASSI	VALORI LIMITE DI IMMISSIONE - dB(A)		VALORI LIMITE DI EMISSIONE - dB(A)	
	GIORNO	NOTTURNO	GIORNO	NOTTURNO
CLASSE I	50	40	45	35
CLASSE II	55	45	50	40
CLASSE III	60	50	55	45
CLASSE IV	65	55	60	50
CLASSE V	70	60	65	55
CLASSE VI	70	70	65	65

INFRASTRUTTURE FERROVIARIE:

TIPO DI INFRASTRUTTURA	Scuole(*) ospedali, case di cura e di riposo		Altri ricettori	
Ampiezza fascia di pertinenza acustica (m)	GIORNO	NOTTURNO	GIORNO	NOTTURNO
	100 (fascia A)	50dB	40dB	70dB 60dB
Infrastruttura esistente	150 (fascia B)	50dB	40dB	65dB 55dB


* per le scuole vale il solo limite diurno

INFRASTRUTTURE STRADALI: Esistenti

TIPO DI STRADA	Sottotipi a fini acustici (*)	Ampiezza fascia di pertinenza acustica (m)	Scuole, ospedali, case di cura e di riposo	Altri ricettori	
			GIORNO	NOTTURNO	NOTTURNO
			100 (fascia A)	50dB	70 B 60dB
A - Autostrada (AZ)		150 (fascia B)	50dB	65dB	55dB
B - extraribina principale (SP ex SS10)		100 (fascia A)	50dB	40dB	60dB
		150 (fascia B)	50dB	65dB	55dB
C - extraribina secondaria (SP ex SP144, SP 199, SP200)	Da impugnare secondarie	100 (fascia A) 50 (fascia B)	50dB	40dB	70 B 60dB 55dB

- STRADA MEDIO TRAFICO CLASSI II
- STRADA INTENSO CLASSI IV
- FASE DI PERTINENZA STRADALE CLASSI III
- FASE DI PERTINENZA STRADALE CLASSI IV


*(secondo il D.M. 8/11/01 Norme funzionali e geometriche per la costruzione delle strade)

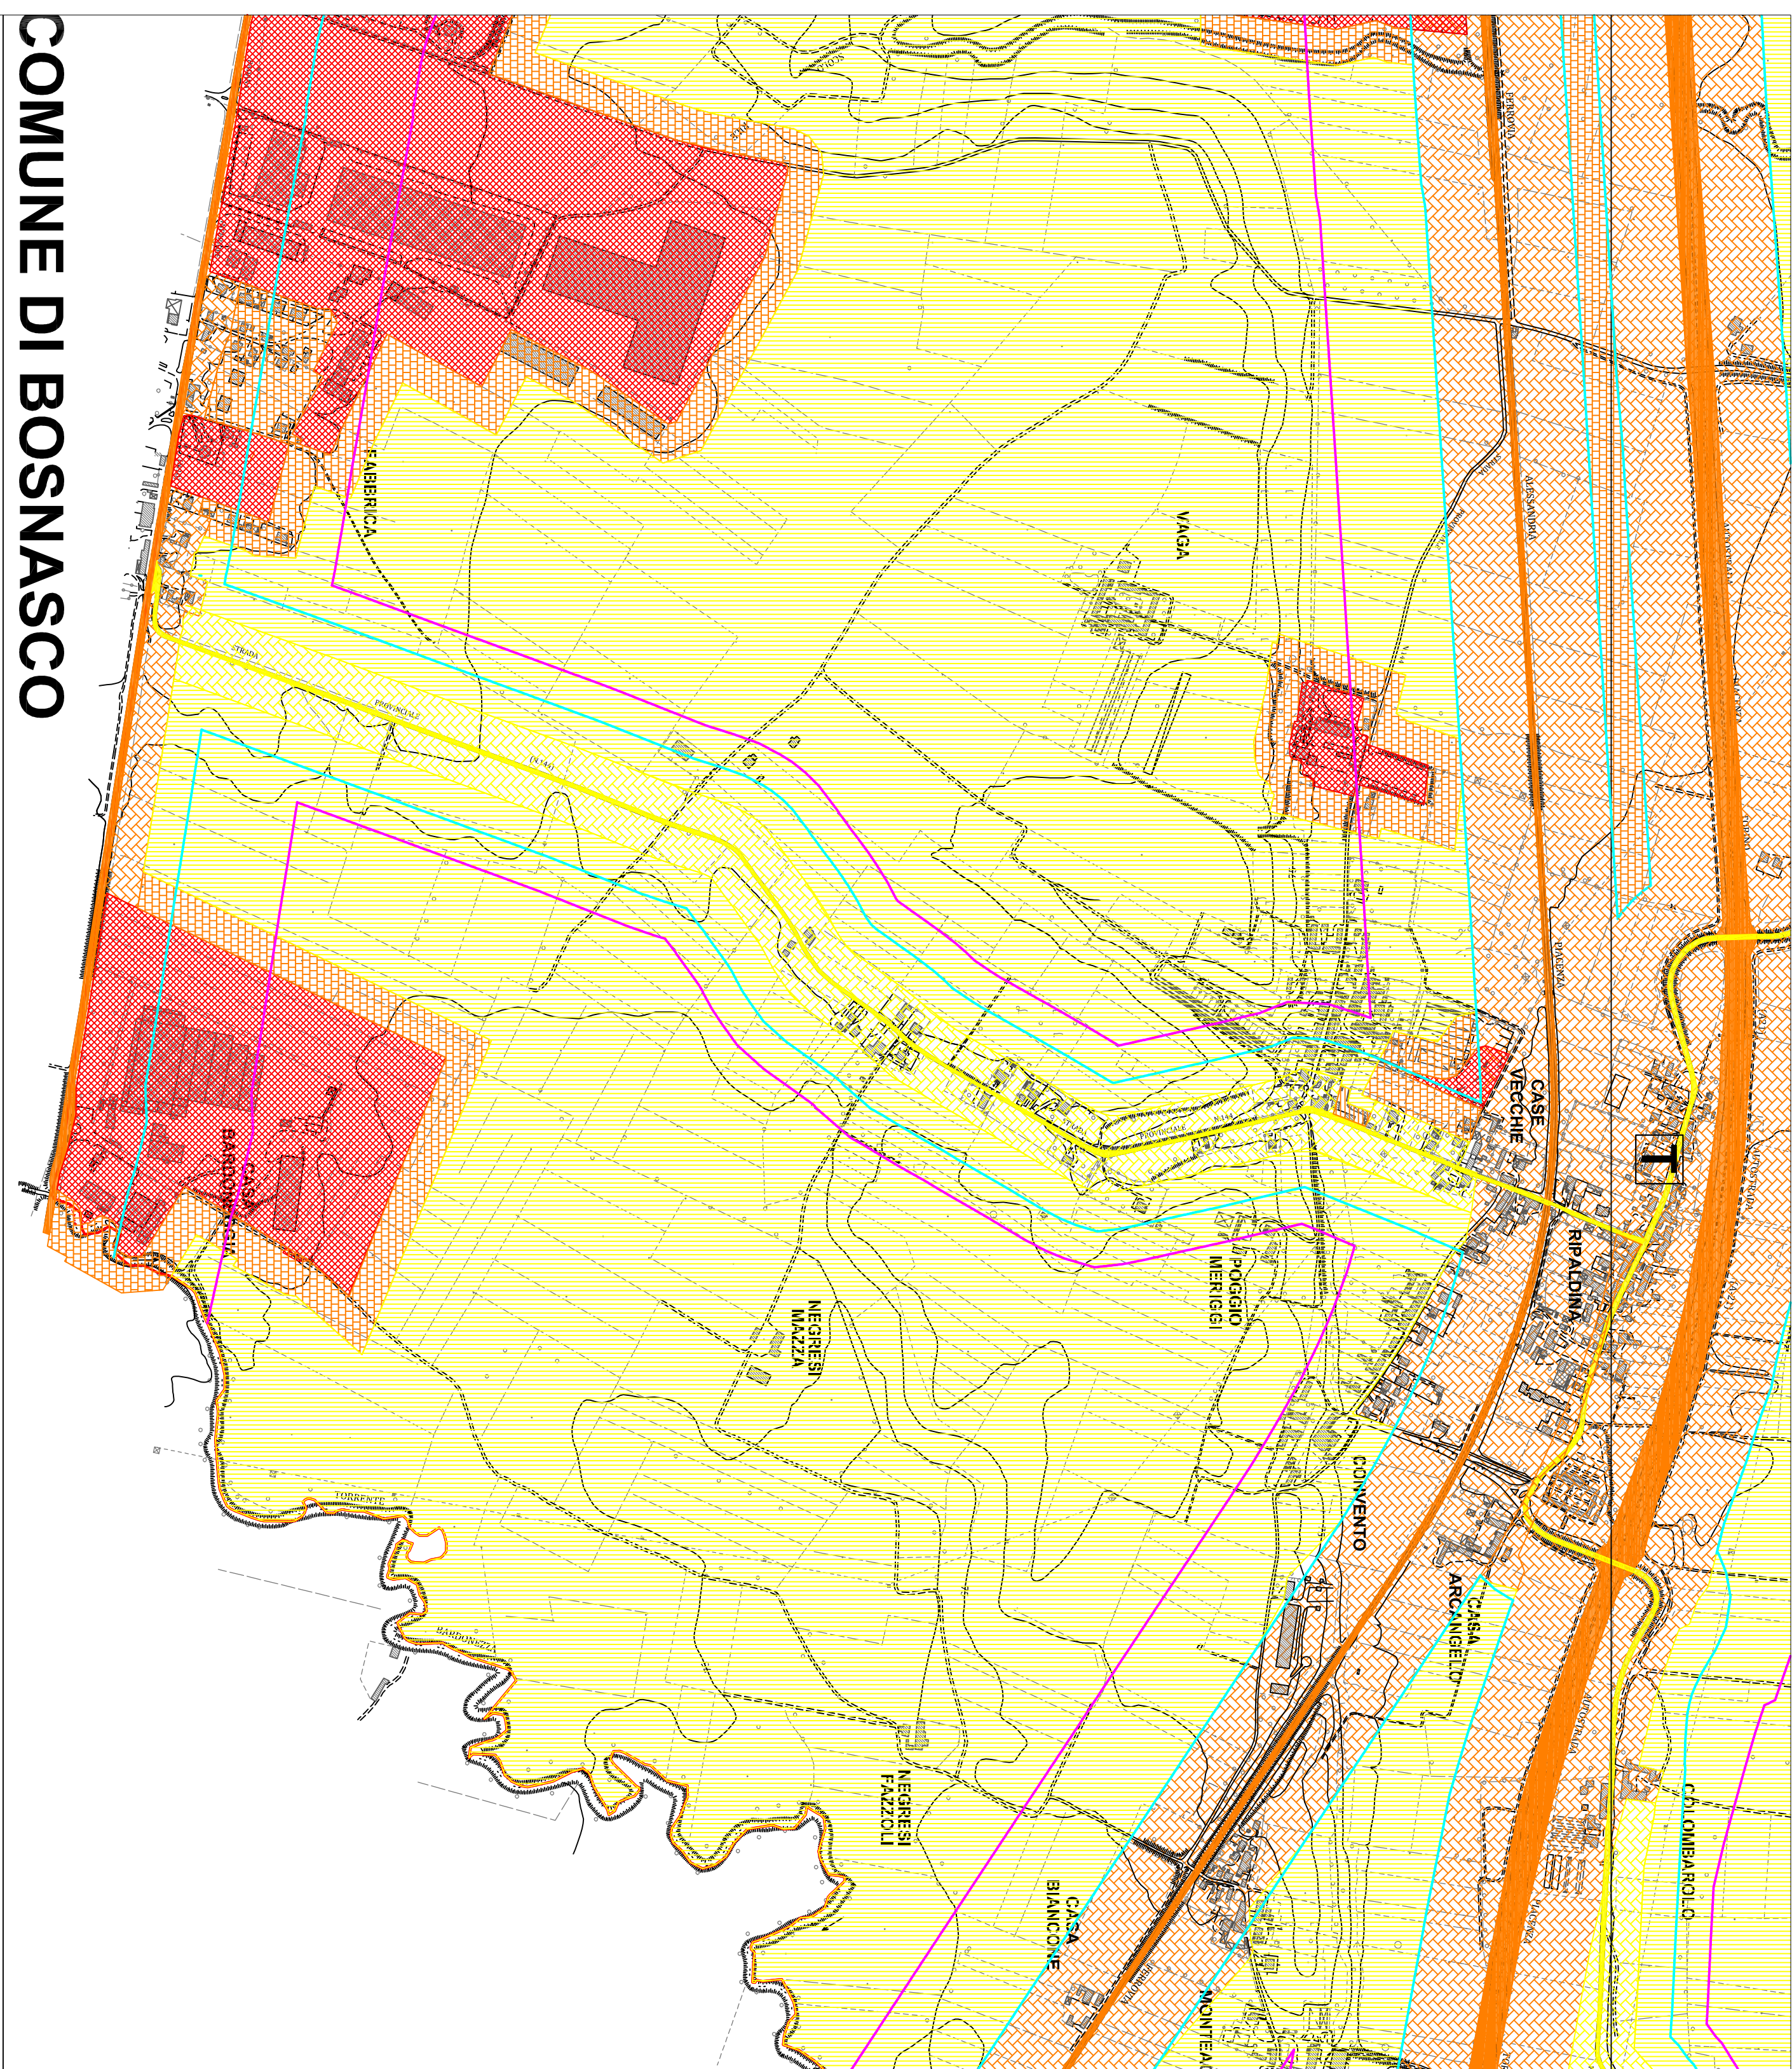

COMUNE DI BOSNASCO

COMUNE DI ARENA PO
PROVINCIA DI PAVIA

Piano di Zonizzazione Acustica
Comunale

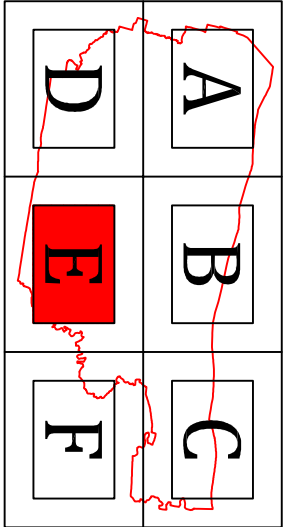

Redazione ai sensi di:
- D.P.C.M. 1 marzo 1991
- Legge 26 ottobre 1995 n° 447
- Legge Regionale 10 agosto 2001 n° 13
- Linee Guida Regione Lombardia D.G.R. 12 luglio 2002 n° 7/9776

TAVOLA N. 01/E	REVISIONE N. 0
Azzonamento	DATA FEBBRAIO 2014
Quadranti	SCALA 1:5.000

I.S.A. S.N.C.
Informatica Service e Ambiente
Via Torino 451C - 27100 PAVIA
Tel e Fax 0382 466268
Tecnico competente in acustica:
Annalisa DEPAOLI
D.P.G.R. n° 16727 del 10/07/2001